


ELABORATO GRAFICO IN SCALA 1:200 CHE RAFFIGURA LA CONSISTENZA E DISTRIBUZIONE INTERNE DEL FABBRICATO AD USO COMMERCIALE/INDUSTRIALE SITUATO IN COMUNE DI PESCIA LOCALITA' "ALBERGHI" VIA DEI FIORI N.C. 18 E VIA DEL CICLAMINO N.C. 2/A

LEGENDA

- RESEDE ESCLUSIVA inerbita
- Pavimentazione in elementi in CLS del tipo autobloccanti (non è possibile stabilire senza l'effettuazione di saggi se la stessa sia o meno permeabile ed in caso affermativo con quale percentuale)
- Piazzale esclusivo pavimentato parte con massetto industriale in CLS e parte in conglomerato bituminoso
- Limite del lotto urbano

PIANTA PIANO TERRENO
STATO RILEVATO
Tav. 1/A

Il C.T.U.
Geom. Bisogni Felice

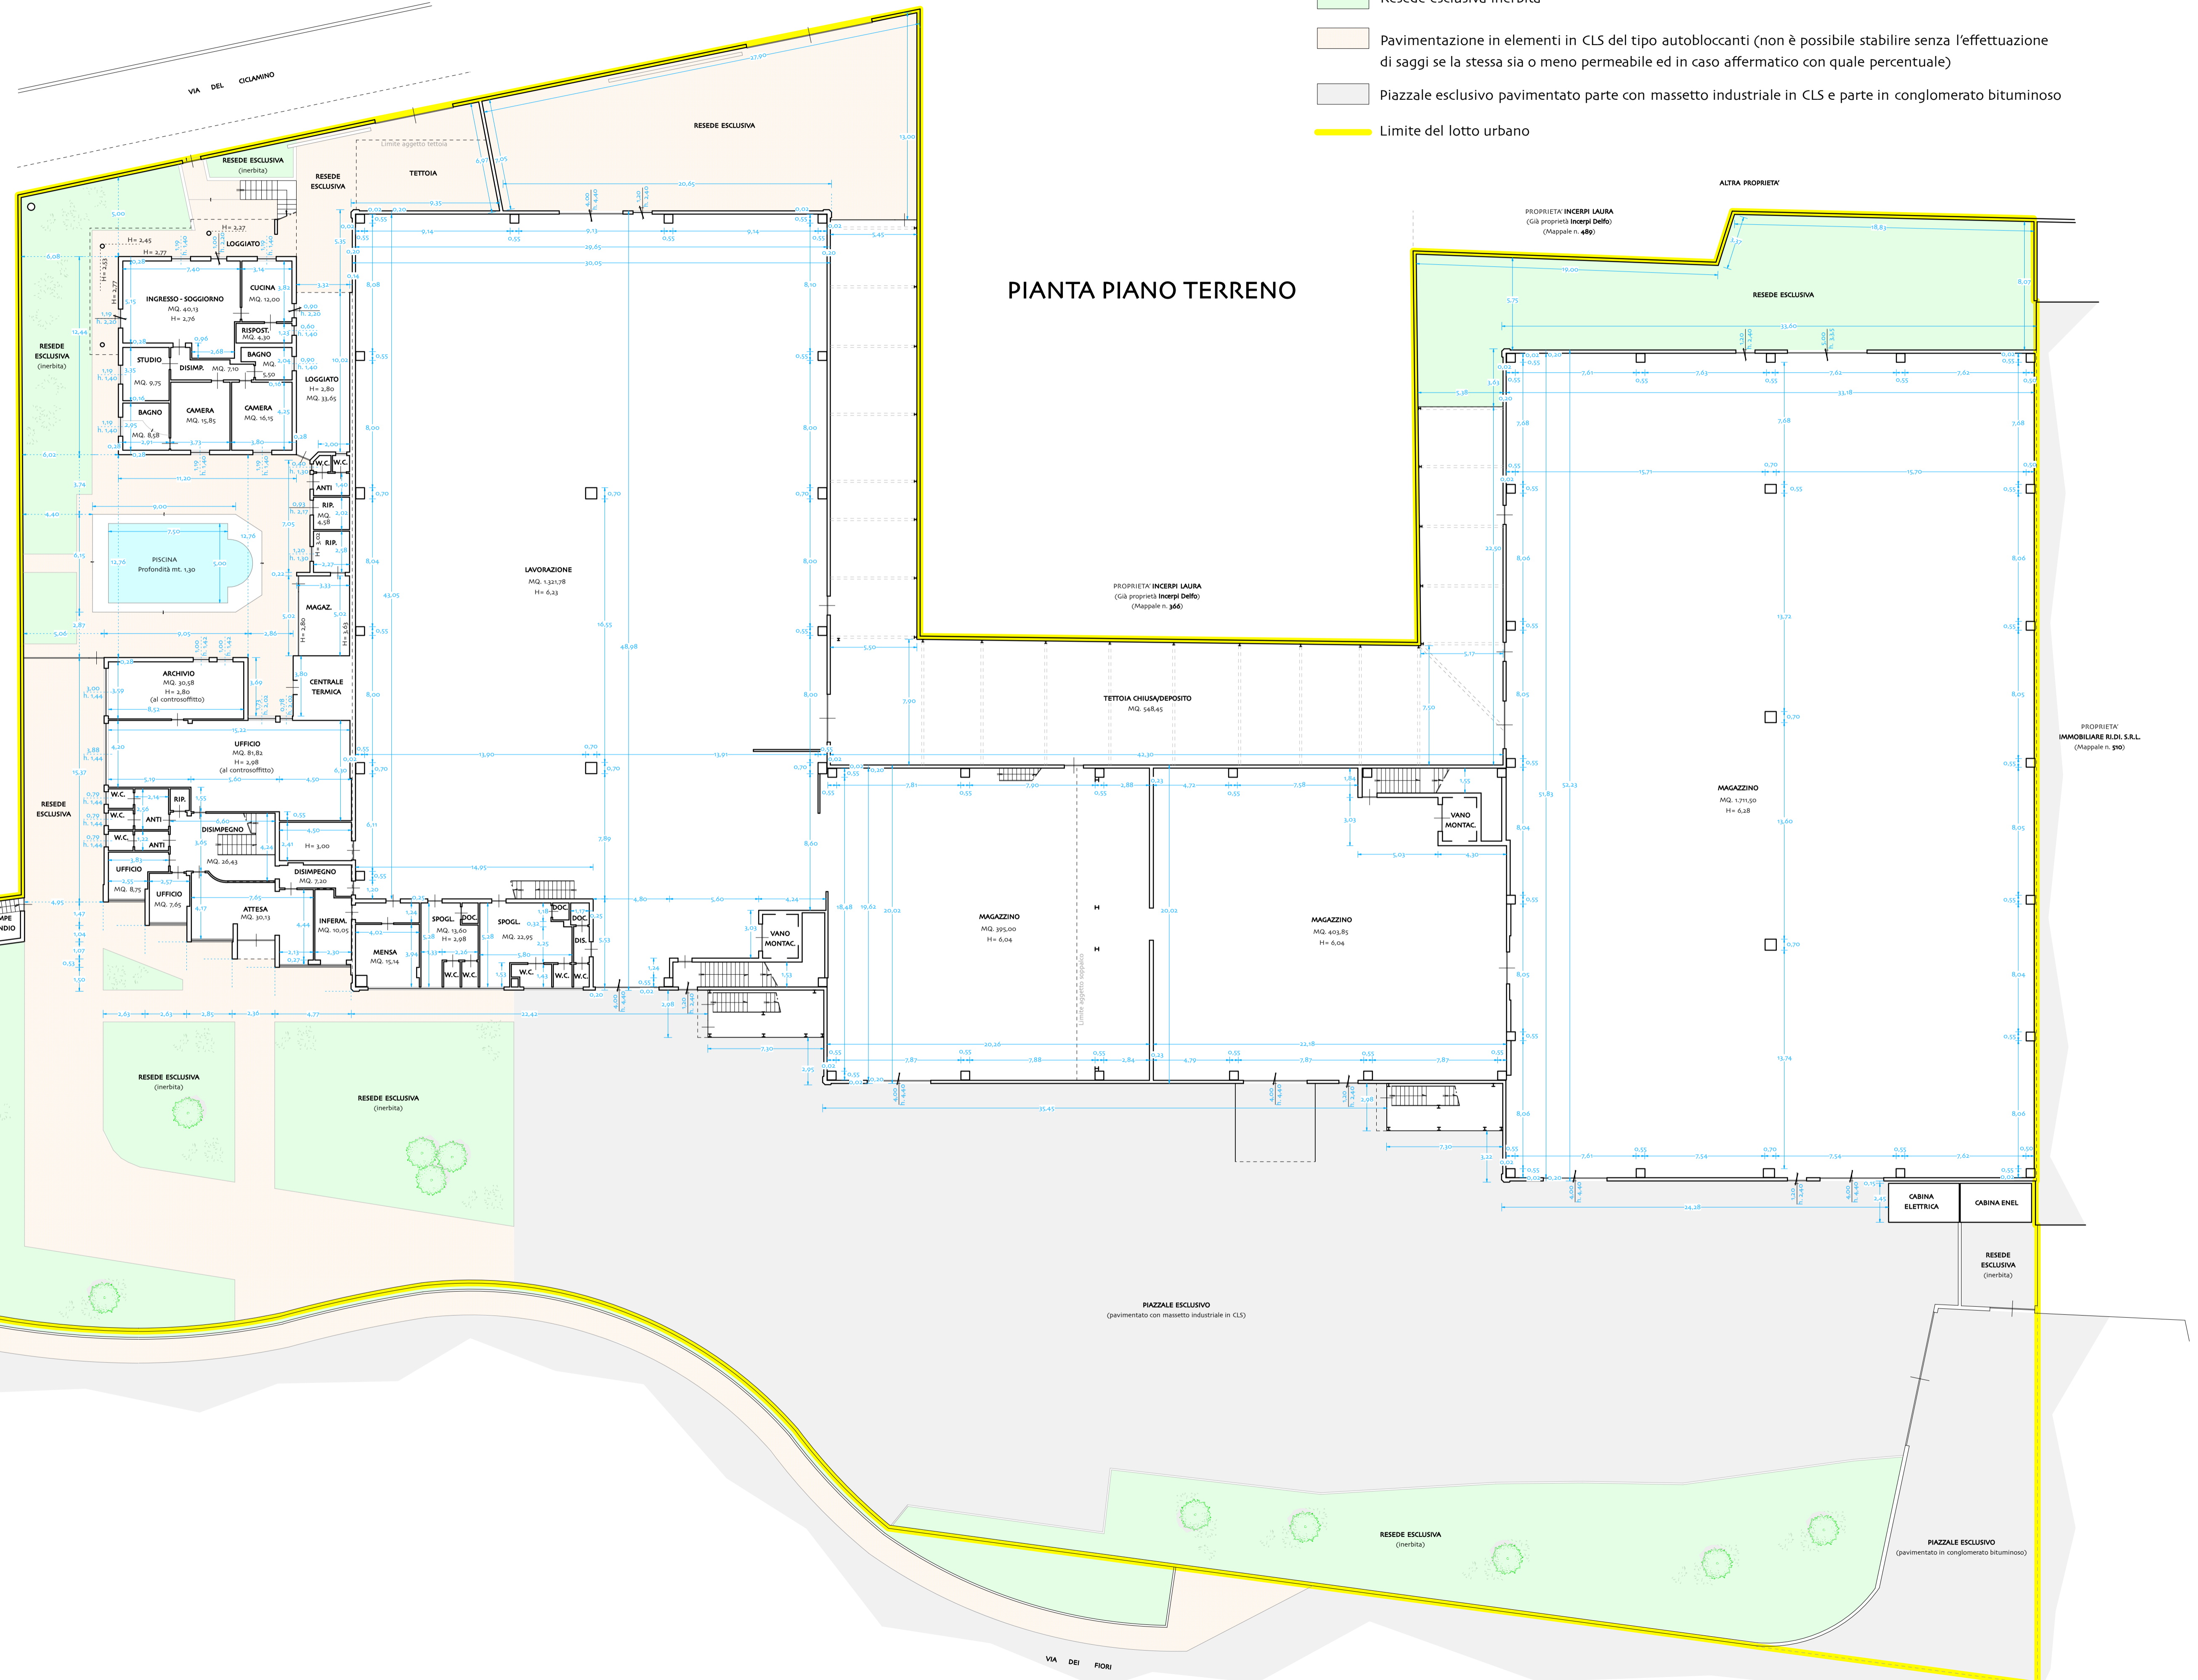

PIANTA PIANO TERRENO

