




ELABORATO PLANIMETRICO



ELABORATO PLANIMETRICO	Compilato da: Azzarelli Giuseppe	Iscritto all'albo: Geometri	Prov. Ragusa	N. 1185
	Comune di Modica	Foglio: 168	Particella: 1024	del 24/04/2009
Dimostrazione grafica dei subalberi		Tipo Mappale n. 5570	del 15/01/2007	Scala 1 : 500

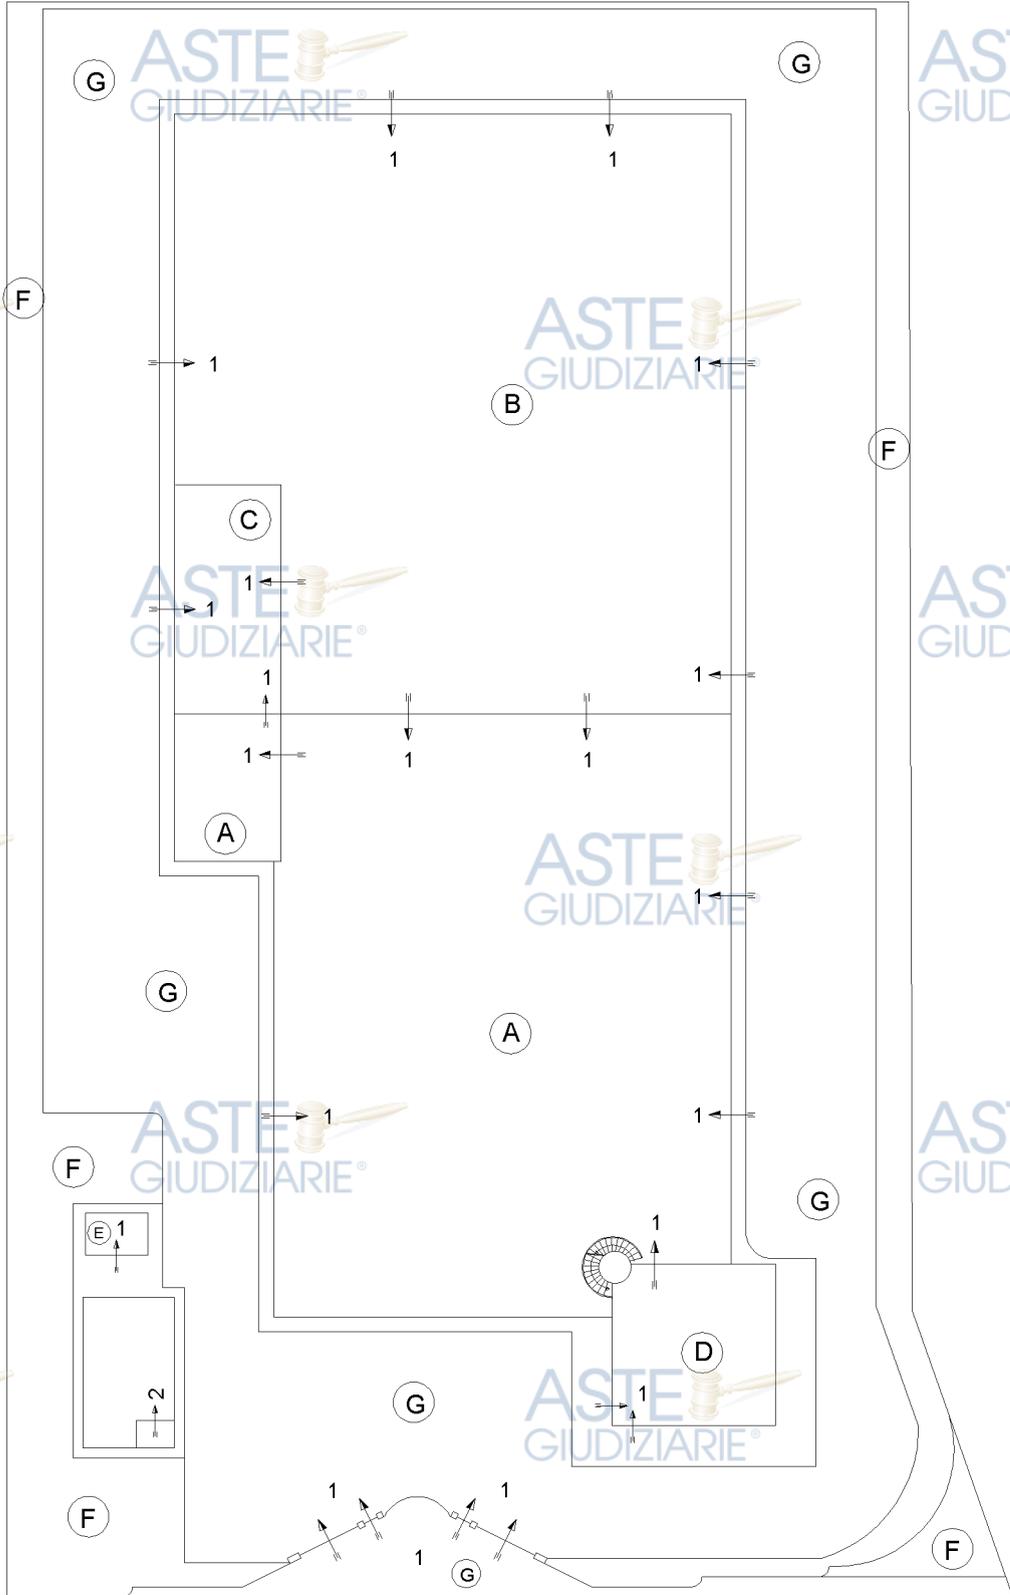

Elaborato Planimetrico - Catasto dei Fabbricati - Situazione al 23/10/2023 - Comune di MODICA (F258) - < Foglio 168 Particella 1024 >

Planimetria non catastale



ACCERTAMENTO DELLA PROPRIETÀ IMMOBILIARE URBANA ELENCO DEI SUBALTERNI ASSEGNATI


Comune	Sezione	Foglio	Particella	Tipo mappale	del:
MODICA		168	1024	5570	15/01/2007

Sub	UBICAZIONE via/piazza	n.civ	Piani	Scala	Int	DESCRIZIONE
1	contrada fargione	SNC	T-1 - 2			CAPANNONE PER IMPIANTO ASSEMBLAG. MACCHINE E ARREDI
2	contrada fargione	SNC	T			ABITAZIONE DI TIPO ECONOMICO

Visura telematica



PIANO TERRA

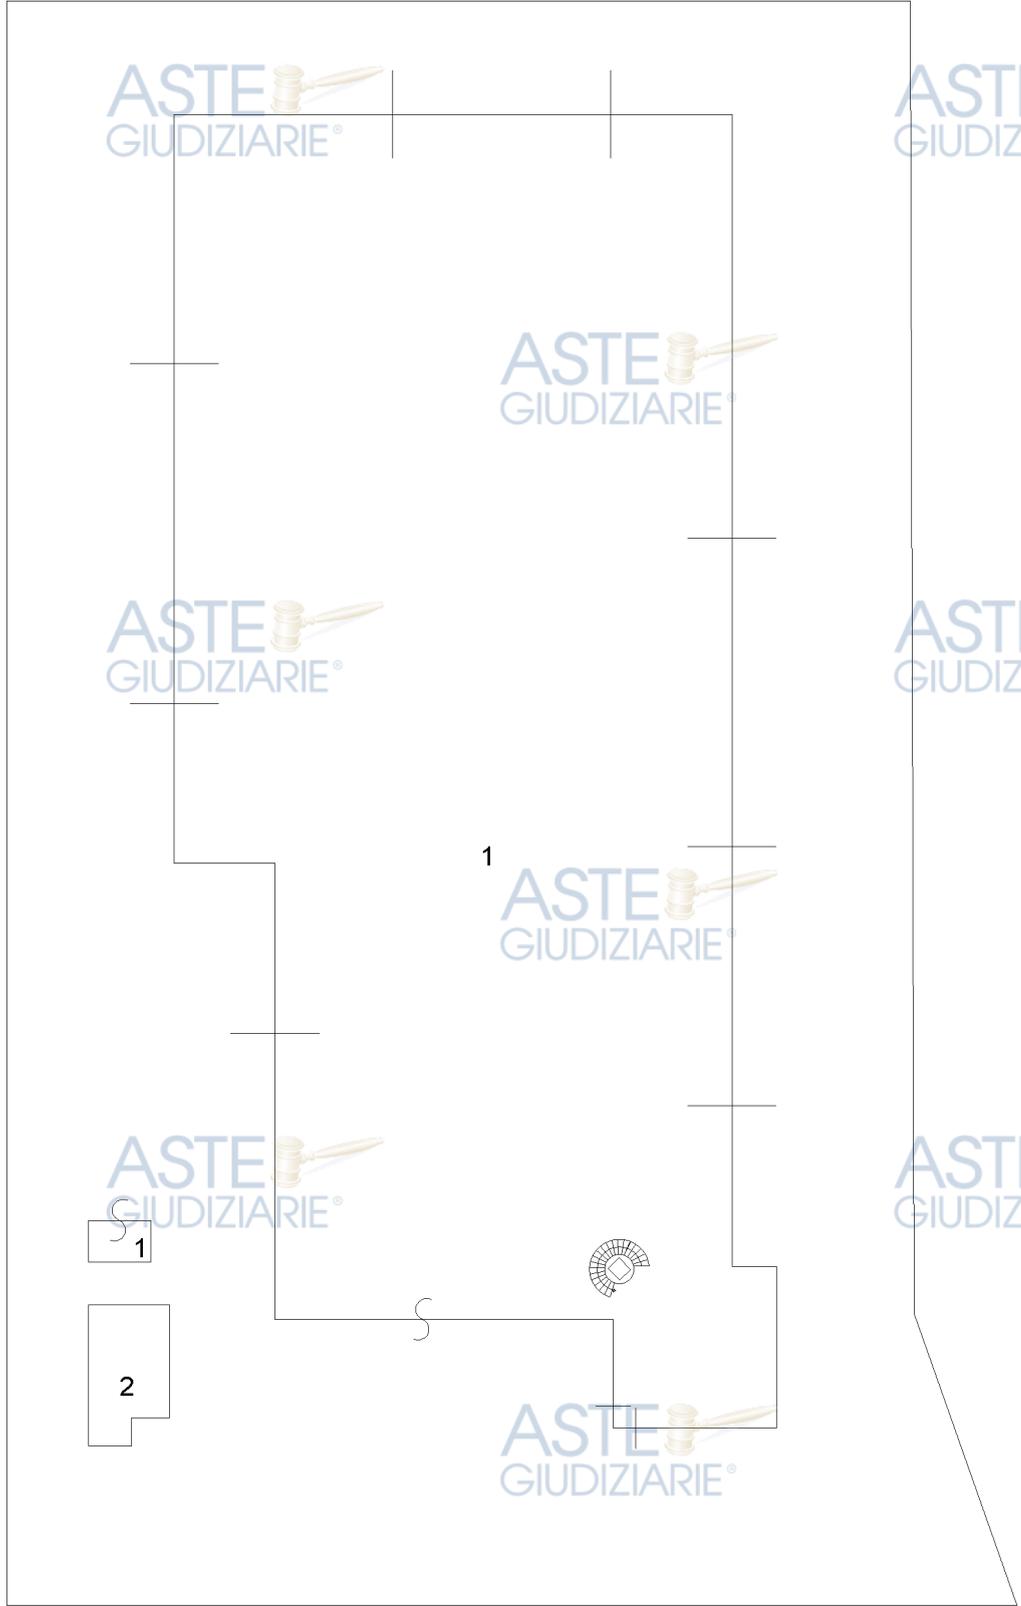

ELABORATO PLANIMETRICO Comune di Modica	Compilato da: Paterno' Raffaele	Iscritto all'albo: Geometri	Prov. Ragusa	N. 1335
	Sezione: Foglio: 168	Particella: 1024	Protoplanimetrico n. 20/02/2012	del
Dimostrazione grafica dei subalterni		Tipo Mappale n.	Scala 1 : 500	

Ultima planimetrica in atti



PIANO PRIMO




ELABORATO PLANIMETRICO Comune di Modica Dimostrazione grafica dei subalberni	Compilato da: Paterno' Raffaele	Iscritto all'albo: Geometri	Prov. Ragusa	N. 1335
	Sezione: Foglio: 168	Particella: 1024	Protocollo n. 20/02/2012	del
Tipo Mappale n. del		Scala 1 : 500		



PIANO PRIMO SOTTOSTRADA

PIANO SECONDO

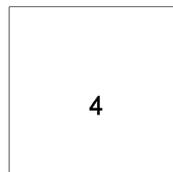

Elaborato Planimetrico - Catasto dei Fabbricati - Situazione al 20/10/2023 - Comune di MODICA(F258) - < Foglio 168 Particella 1024 >

Ultima planimetria in atti

ACCERTAMENTO DELLA PROPRIETÀ IMMOBILIARE URBANA ELENCO DEI SUBALTERNI ASSEGNATI

Comune	Sezione	Foglio	Particella	Tipo mappale	del:
MODICA		168	1024		

Sub	UBICAZIONE via/piazza	n.civ	Piani	Scala	Int	DESCRIZIONE
1	contrada fargione	SNC	S1-T - 1			CAPANNONE PER IMPIANTO ASSEMBLAGGIO MACCHINE E ARREDI
2	contrada fargione	SNC	T			ABITAZIONE DI TIPO ECONOMICO
3	contrada fargione	SNC	1			LASTRICO SOLARE DI MQ. 5790
4	contrada fargione	SNC	2			LASTRICO SOLARE DI MQ. 285

Visura telematica

Agenzia del Territorio
CATASTO FABBRICATI
Ufficio Provinciale di
Ragusa

Dichiarazione protocollo n. RG0086392 del 24/04/2009

Planimetria di u.i.u. in Comune di Modica

Contrada Fargione

civ. SNC

Identificativi Catastali:

Sezione:

Foglio: 168

Particella: 1024

Subalterno: 1

Compilata da:

Azzarelli Giuseppe

Iscritto all'albo:
Geometri

Prov. Ragusa

N. 1185

Scheda n. 1

Scala 1:500

ASTE GIUDIZIARIE®

ASTE GIUDIZIARIE®

PIANTA PIANO TERRA (A)

Locale Magazzino, Locale Esposizione, Sala Dimostrazione, etc.
H= 3.18 (Controsoffitto)

ASTE GIUDIZIARIE®

ASTE GIUDIZIARIE®

H= 4.58 (Controsoffitto)

ASTE GIUDIZIARIE®

H= 4.07 (H. Minima Controsoffitto)
H= 4.56 (H. Max Controsoffitto)

ASTE GIUDIZIARIE®

ASTE GIUDIZIARIE®

H= 4.56

ASTE GIUDIZIARIE®

H= 4.56

H= 4.07 (H. Minima Controsoffitto)
H= 4.56 (H. Max Controsoffitto)

ASTE GIUDIZIARIE®

Ultima planimetria in atti

Agenzia del Territorio
CATASTO FABBRICATI
Ufficio Provinciale di
Ragusa

Dichiarazione protocollo n. RG0086392 del 24/04/2009

Planimetria di u.i.u. in Comune di Modica

Contrada Fargione

civ. SNC

Identificativi Catastali:

Sezione:

Foglio: 168

Particella: 1024

Subalterno: 1

Compilata da:

Azzarelli Giuseppe

Iscritto all'albo:
Geometri

Prov. Ragusa


N. 1185

Scheda n. 2

Scala 1:500

PIANTA PIANO TERRA (B)

Locale Produzione, Locale Magazzino, etc.
H= 5.33 (Sotto Trave)
H= 6.38 (H. Max)

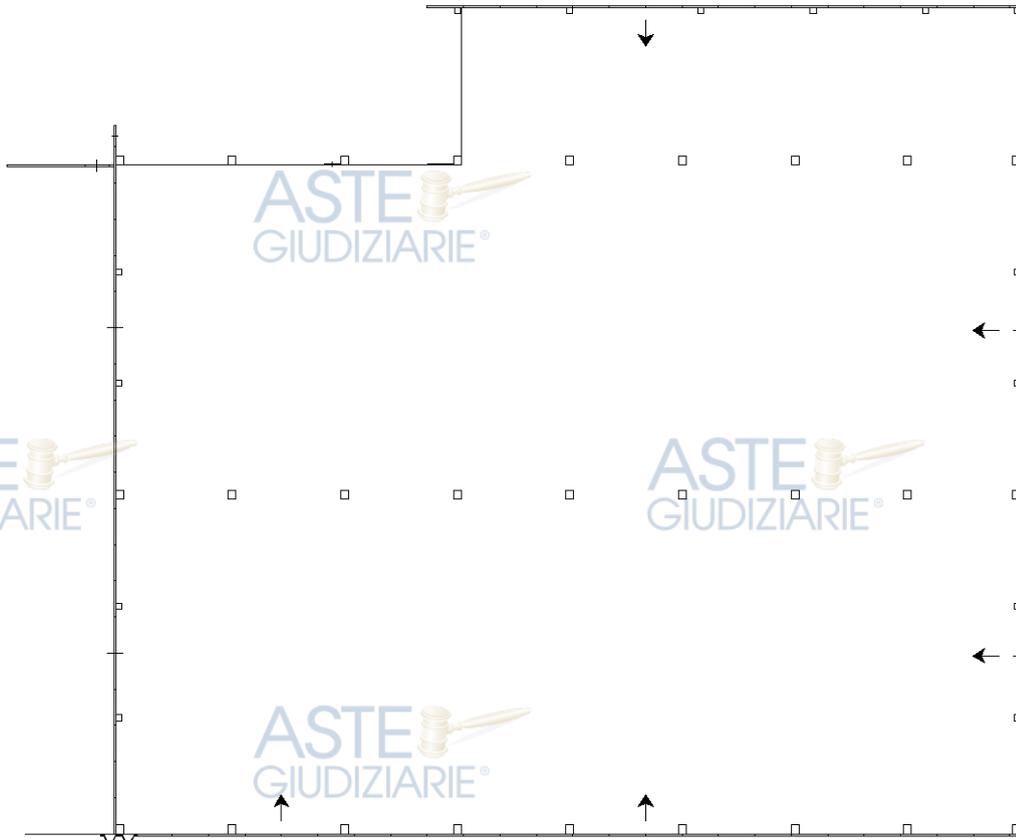

Catasto dei Fabbricati - Situazione al 20/10/2023 - Comune di MODICA(F258) - < Foglio 168 - Particella 1024 - Subalterno 1 >
CONTRADA FARGIONE n. SNC Piano S1-T - 1

Ultima planimetria in atti

Agenzia del Territorio
CATASTO FABBRICATI
Ufficio Provinciale di
Ragusa

Dichiarazione protocollo n. RG0086392 del 24/04/2009

Planimetria di u.i.u. in Comune di Modica

Contrada Fargione

civ. SNC

Identificativi Catastali:

Sezione:
Foglio: 168
Particella: 1024
Subalterno: 1

Compilata da:
Azzarelli Giuseppe
Iscritto all'albo:
Geometri

Prov. Ragusa

N. 1185

Scheda n. 3

Scala 1:200

ASTE GIUDIZIARIE®

ASTE GIUDIZIARIE®

PIANTA PIANO TERRA (C)

Mensa, Cucina, Bagni, Spogliatoi, etc.


H= 3.18 (Controsoffitto)

ASTE GIUDIZIARIE®

ASTE GIUDIZIARIE®

ASTE GIUDIZIARIE®

ASTE GIUDIZIARIE®

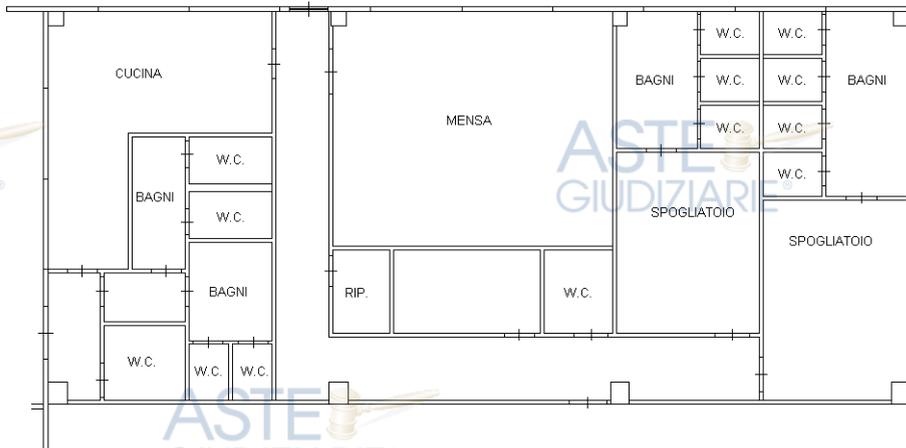

ASTE GIUDIZIARIE®

N

Ultima planimetria in atti

**Agenzia del Territorio
CATASTO FABBRICATI**
Ufficio Provinciale di
Ragusa

Dichiarazione protocollo n. RG0086392 del 24/04/2009

Planimetria di u.i.u. in Comune di Modica

Contrada Fargione

civ. SNC

Identificativi Catastali:

Sezione:
Foglio: 168
Particella: 1024
Subalterno: 1

Compilata da:
Azzarelli Giuseppe
Iscritto all'albo:
Geometri

Prov. Ragusa

N. 1185


Scheda n. 4

Scala 1:200

PALAZZINA UFFICI

PIANTA PIANO CANTINA (D)

Locale Tecnico Quadri Elettrici
Magazzino
H= 3.00 (Controsoffitto)

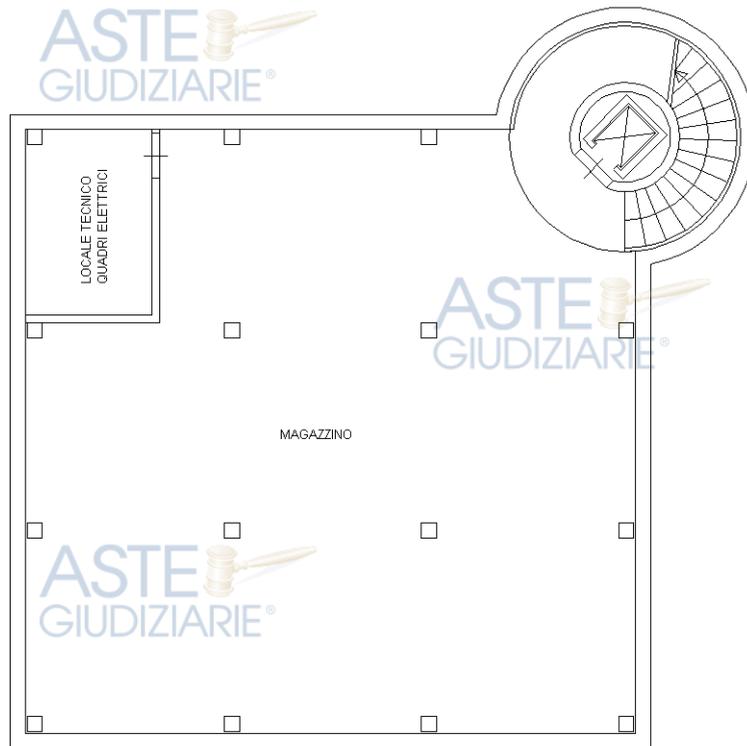

Catasto dei Fabbricati - Situazione al 20/10/2023 - Comune di MODICA(F258) - < Foglio 168 - Particella 1024 - Subalterno 1 >
CONTRADA FARGIONE n. SNC Piano SI-T - 1

Ultima planimetria in atti

**Agenzia del Territorio
CATASTO FABBRICATI**
Ufficio Provinciale di
Ragusa

Dichiarazione protocollo n. RG0086392 del 24/04/2009

Planimetria di u.i.u. in Comune di Modica

Contrada Fargione

civ. SNC

Identificativi Catastali:

Sezione:

Foglio: 168

Particella: 1024

Subalterno: 1

Compilata da:

Azzarelli Giuseppe

Iscritto all'albo:
Geometri

Prov. Ragusa

N. 1185

Scheda n. 5


Scala 1:200

PALAZZINA UFFICI

PIANTA PIANO TERRA (D)

Accettazione-Attesa, Uffici, Bagni, Archivio, etc.

H= 2.70 (Controsoffitto)

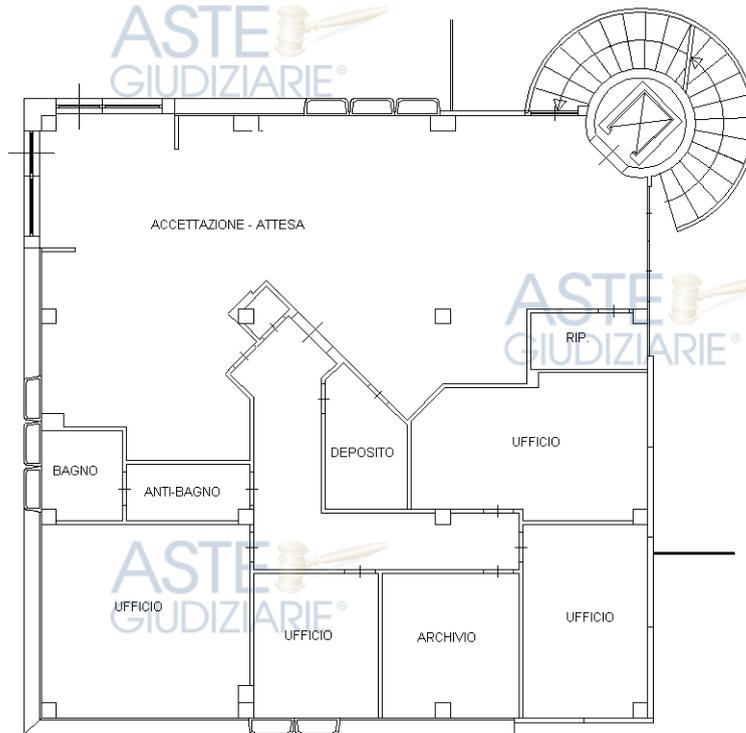

N

Ultima planimetria in atti

Agenzia del Territorio
CATASTO FABBRICATI
Ufficio Provinciale di
Ragusa

Dichiarazione protocollo n. RG0086392 del 24/04/2009

Planimetria di u.i.u. in Comune di Modica

Contrada Fargione

civ. SNC

Identificativi Catastali:

Sezione:
Foglio: 168
Particella: 1024
Subalterno: 1

Compilata da:
Azzarelli Giuseppe
Iscritto all'albo:
Geometri

Prov. Ragusa

N. 1185

Scheda n. 6


Scala 1:200

PALAZZINA UFFICI

PIANTA PIANO PRIMO (D)

Uffici, Bagni, etc.

H= 2.70 (Controsoffitto)

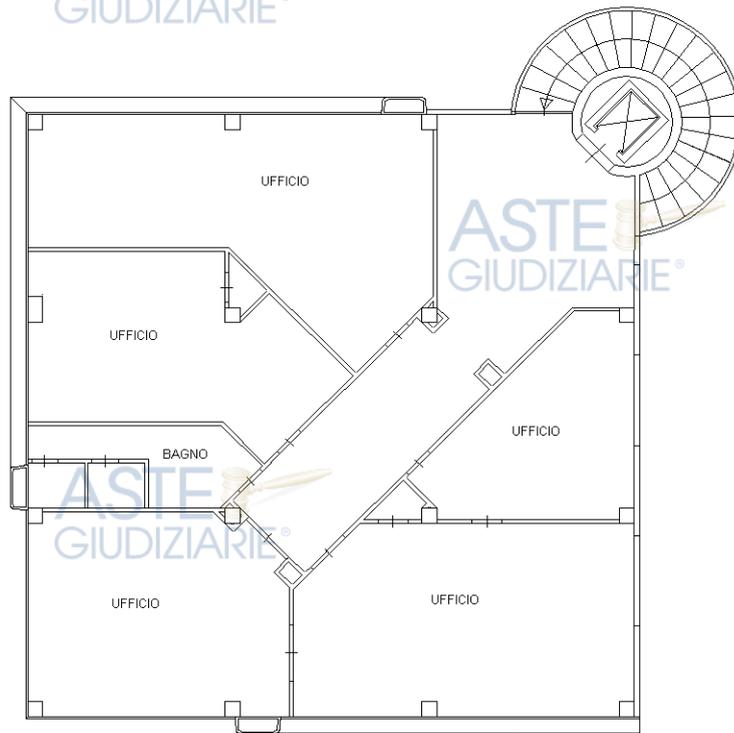

N

Ultima planimetria in atti

Agenzia del Territorio
CATASTO FABBRICATI
Ufficio Provinciale di
Ragusa

Dichiarazione protocollo n. RG0086392 del 24/04/2009

Planimetria di u.i.u. in Comune di Modica

Contrada Fargione

civ. SNC

Identificativi Catastali:

Sezione:
Foglio: 168
Particella: 1024
Subalterno: 1

Compilata da:
Azzarelli Giuseppe
Iscritto all'albo:
Geometri

Prov. Ragusa

N. 1185

Scheda n. 7

Scala 1:200

ASTE GIUDIZIARIE®

ASTE GIUDIZIARIE®

ASTE GIUDIZIARIE®

ASTE GIUDIZIARIE®


PIANTA PIANO TERRA (E)

Locale autoclave e Pompa VV.FF.

H= 2.72

ASTE GIUDIZIARIE®

ASTE GIUDIZIARIE®

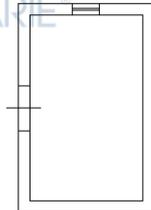

ASTE GIUDIZIARIE®

ASTE GIUDIZIARIE®

ASTE GIUDIZIARIE®

ASTE GIUDIZIARIE®

ASTE GIUDIZIARIE®

ASTE GIUDIZIARIE®

N

ASTE GIUDIZIARIE®

ASTE GIUDIZIARIE®

Ultima planimetria in atti

Agenzia del Territorio
CATASTO FABBRICATI
Ufficio Provinciale di
Ragusa

Dichiarazione protocollo n. RG0086392 del 24/04/2009

Planimetria di u.i.u. in Comune di Modica

Contrada Fargione

civ. SNC

Identificativi Catastali:

Sezione:

Foglio: 168

Particella: 1024

Subalterno: 2

Compilata da:

Azzarelli Giuseppe

Iscritto all'albo:
Geometri

Prov. Ragusa

N. 1185


Scheda n. 1

Scala 1:200

PIANTA PIANO TERRA

Alloggio Custode

H= 3.01

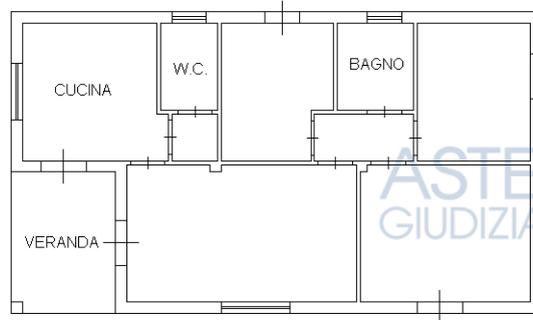

Catasto dei Fabbricati - Situazione al 20/10/2023 - Comune di MODICA(F258) - < Foglio 168 - Particella 1024 - Subalterno 2 >
CONTRADA FARGIONE n. SNC Piano T

Ultima planimetria in atti