
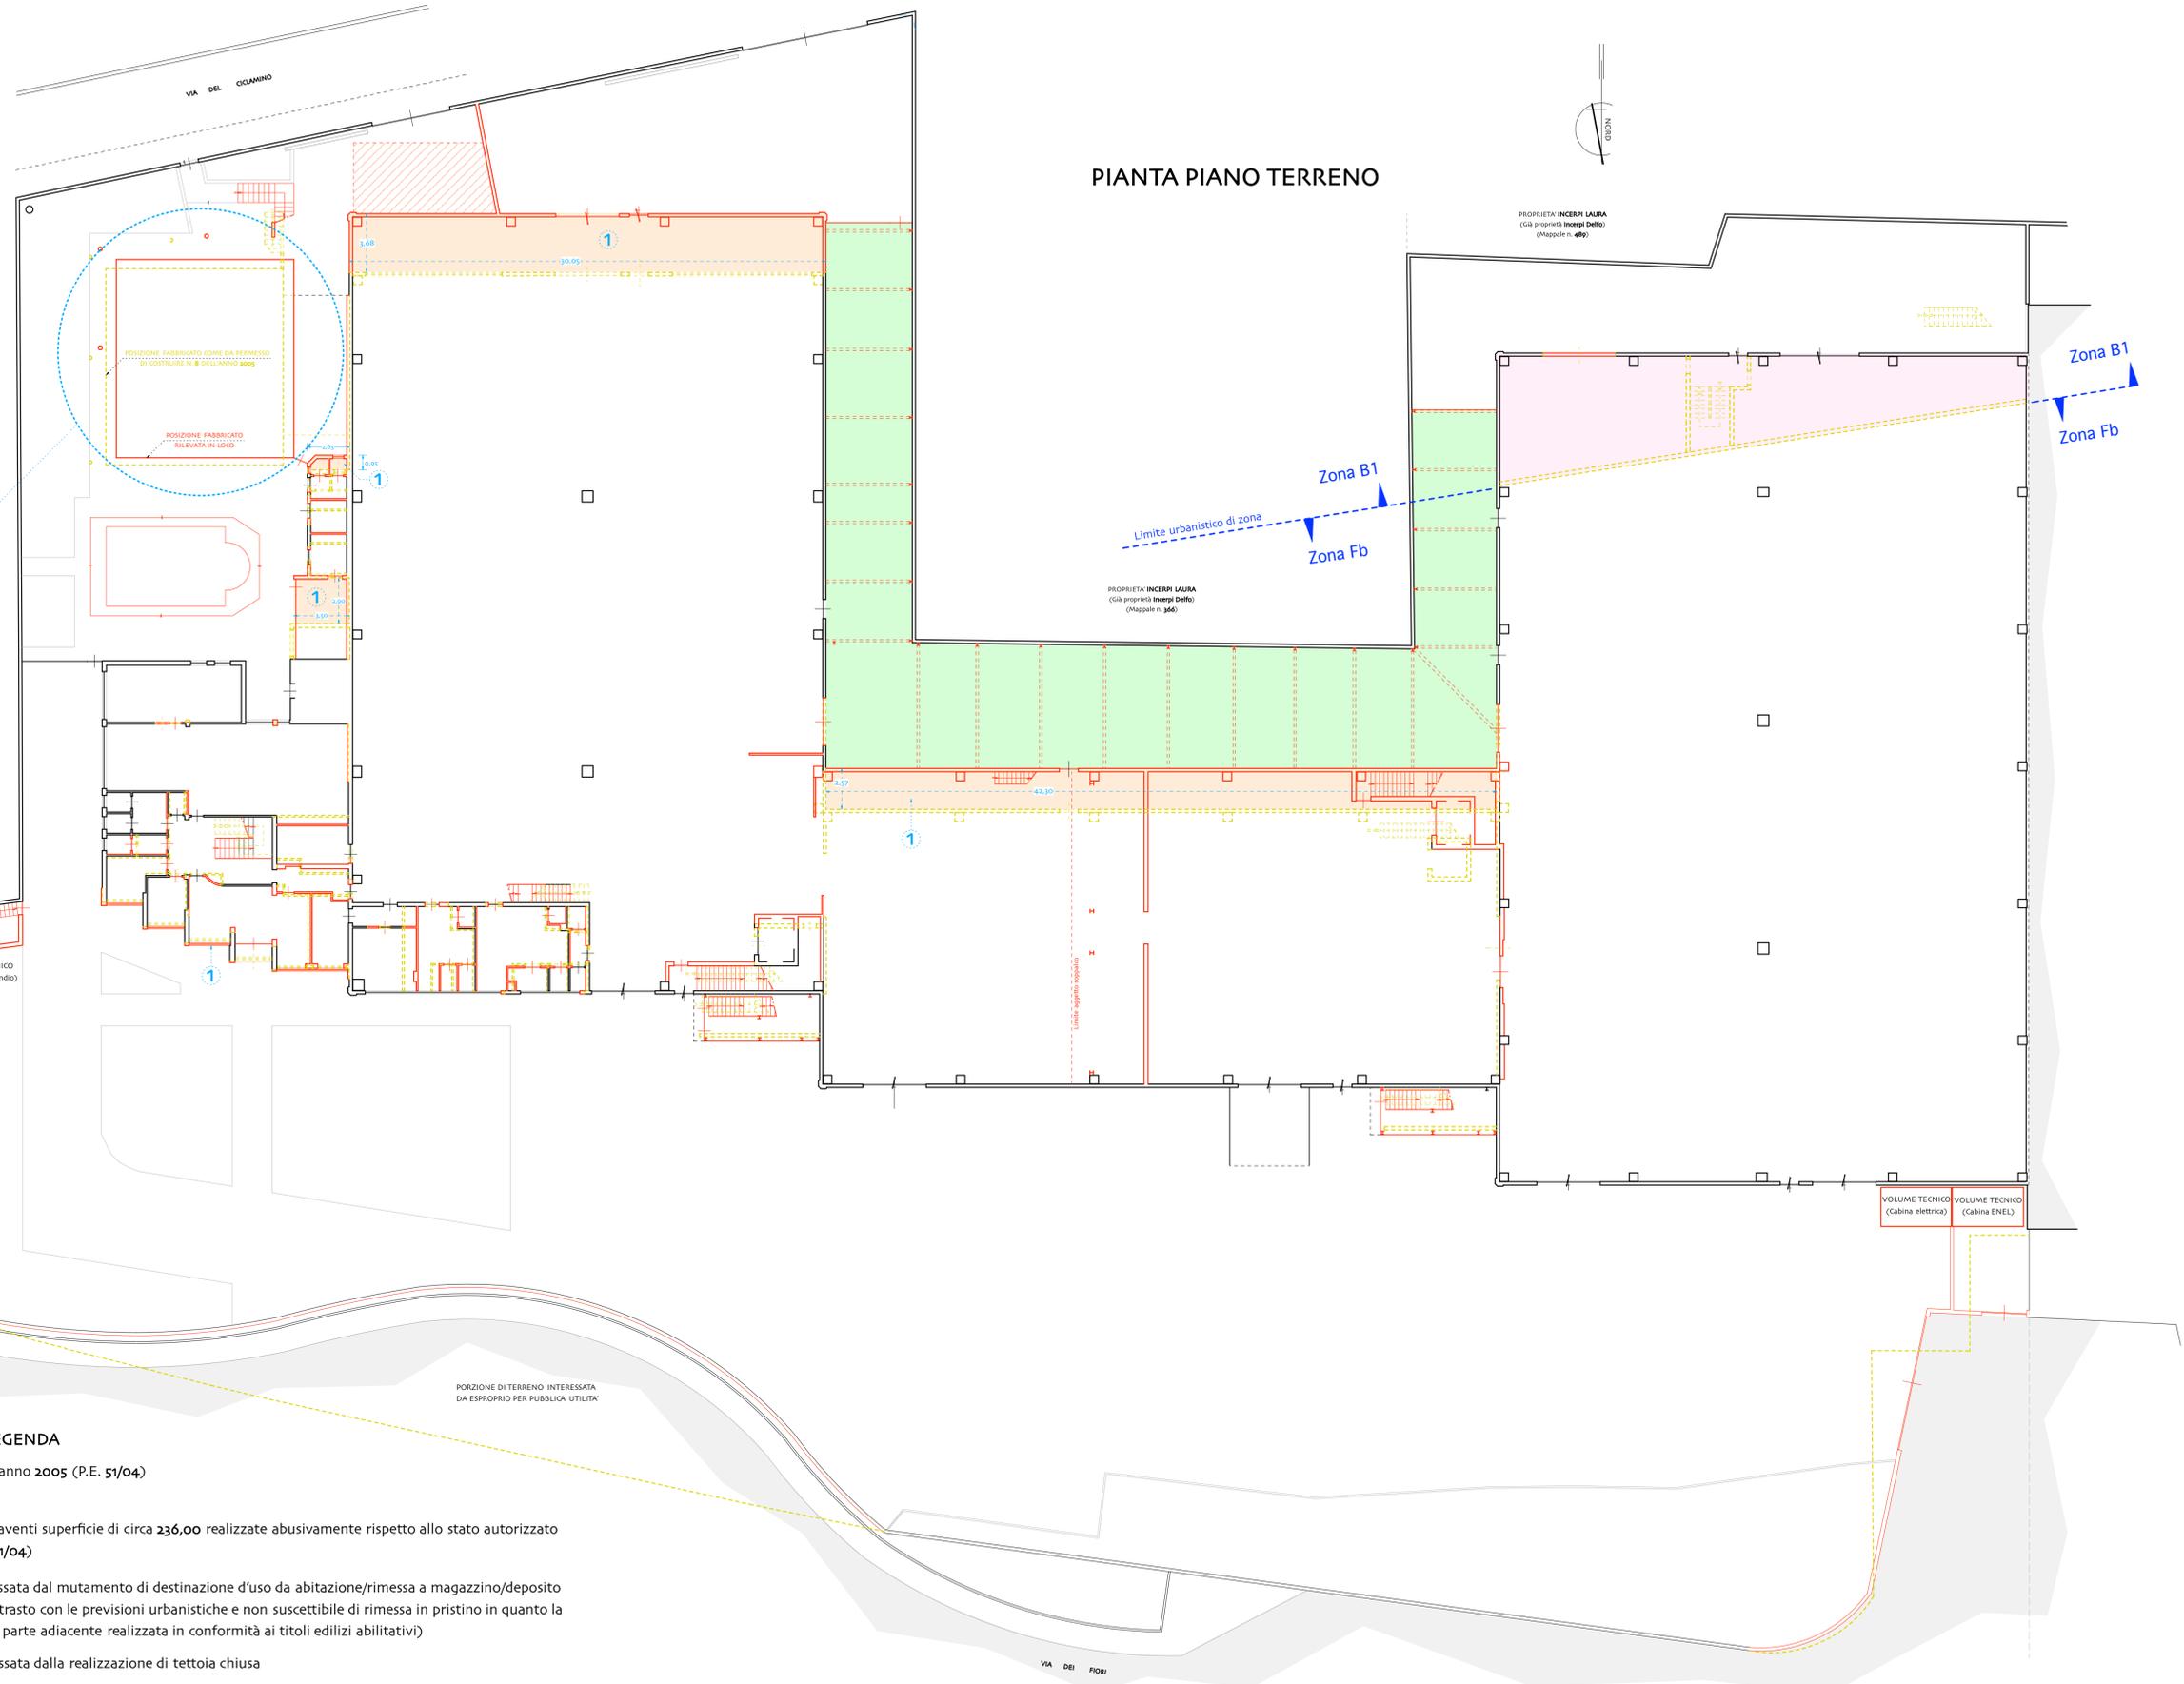


ELABORATO GRAFICO IN SCALA 1:200 CHE RAFFIGURA UNA SOVRAPPOSIZIONE TRA LO STATO AUTORIZZATO CON PERMESSO DI COSTRUIRE N. 8 DELL' ANNO 2005 CON QUANTO EFFETTIVAMENTE REALIZZATO

PIANTA PIANO TERRENO  
STATO SOVRAPPOSTO  
Tav. 2/A

II C.T.U.  
Geom. Bisogni Felice

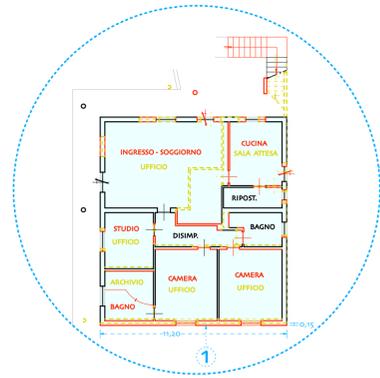

PROPRIETA' BALDACCINI GIOVANNI (Mappale n. 486)

PROPRIETA' INCERRI LAURA (Già proprietà Incerrri Delfo) (Mappale n. 489)

PROPRIETA' INCERRI LAURA (Già proprietà Incerrri Delfo) (Mappale n. 366)

VOLUME TECNICO (Locale antincendio)

VOLUME TECNICO (Cabina elettrica) VOLUME TECNICO (Cabina ENEL)

PORZIONE DI TERRENO INTERESSATA DA ESPROPRIO PER PUBBLICA UTILITA'

LEGENDA

- Stato autorizzato con Permesso di Costruire n. 8 dell'anno 2005 (P.E. 51/04)
- Stato rilevato in loco
- 1 Porzioni dello stabilimento industriale/commerciale aventi superficie di circa 236,00 realizzate abusivamente rispetto allo stato autorizzato con Permesso di Costruire n. 8 dell'anno 2005 (P.E. 51/04)
- Porzione avente superficie di circa mq. 185,00 interessata dal mutamento di destinazione d'uso da abitazione/rimessa a magazzino/deposito (intervento questo eseguito abusivamente ed in contrasto con le previsioni urbanistiche e non suscettibile di rimessa in pristino in quanto la eventuale demolizione arrechierebbe pregiudizio alla parte adiacente realizzata in conformità ai titoli edilizi abilitativi)
- Porzione avente superficie di circa mq. 548,50 interessata dalla realizzazione di tettoia chiusa
- Porzione di fabbricato superficie di circa mq. 137,76 interessato da mutamento di destinazione da ufficio di pertinenza dello stabilimento industriale/commerciale a n. 1 quartiere di abitazione, (intervento questo suscettibile di eventuale rimessa in pristino)
- Tettoia in metallo realizzata abusivamente di circa mq. 38,00

ASTE GIUDIZIARIE