

ELABORATO GRAFICO IN SCALA 1:200 CHE RAFFIGURA UNA SOVRAPPOSIZIONE TRA LO STATO AUTORIZZATO CON PERMESSO DI COSTRUIRE N. 8 DELL'ANNO 2005 CON QUANTO EFFETTIVAMENTE REALIZZATO





Il C.T.U.
Geom. Bisogni Felice

LEGENDA

- Stato autorizzato con Permesso di Costruire n. 8 dell'anno 2005 (P.E. 51/04)
- Stato rilevato in loco
- 1 Porzioni dello stabilimento industriale/commerciale aventi superficie di circa 236,00 realizzate abusivamente rispetto allo stato autorizzato con Permesso di Costruire n. 8 dell'anno 2005 (P.E. 51/04)
- Copertura del fabbricato eseguita con diversa conformazione rispetto allo stato autorizzato con Permesso di Costruire n. 8 dell'anno 2005 (P.E. 51/04) (intervento questo non suscettibile di rimessa in pristino in quanto la eventuale demolizione arrecherebbe pregiudizio alla parte realizzata in conformità ai titoli edilizi abilitativi)

PIANTA PIANO PRIMO

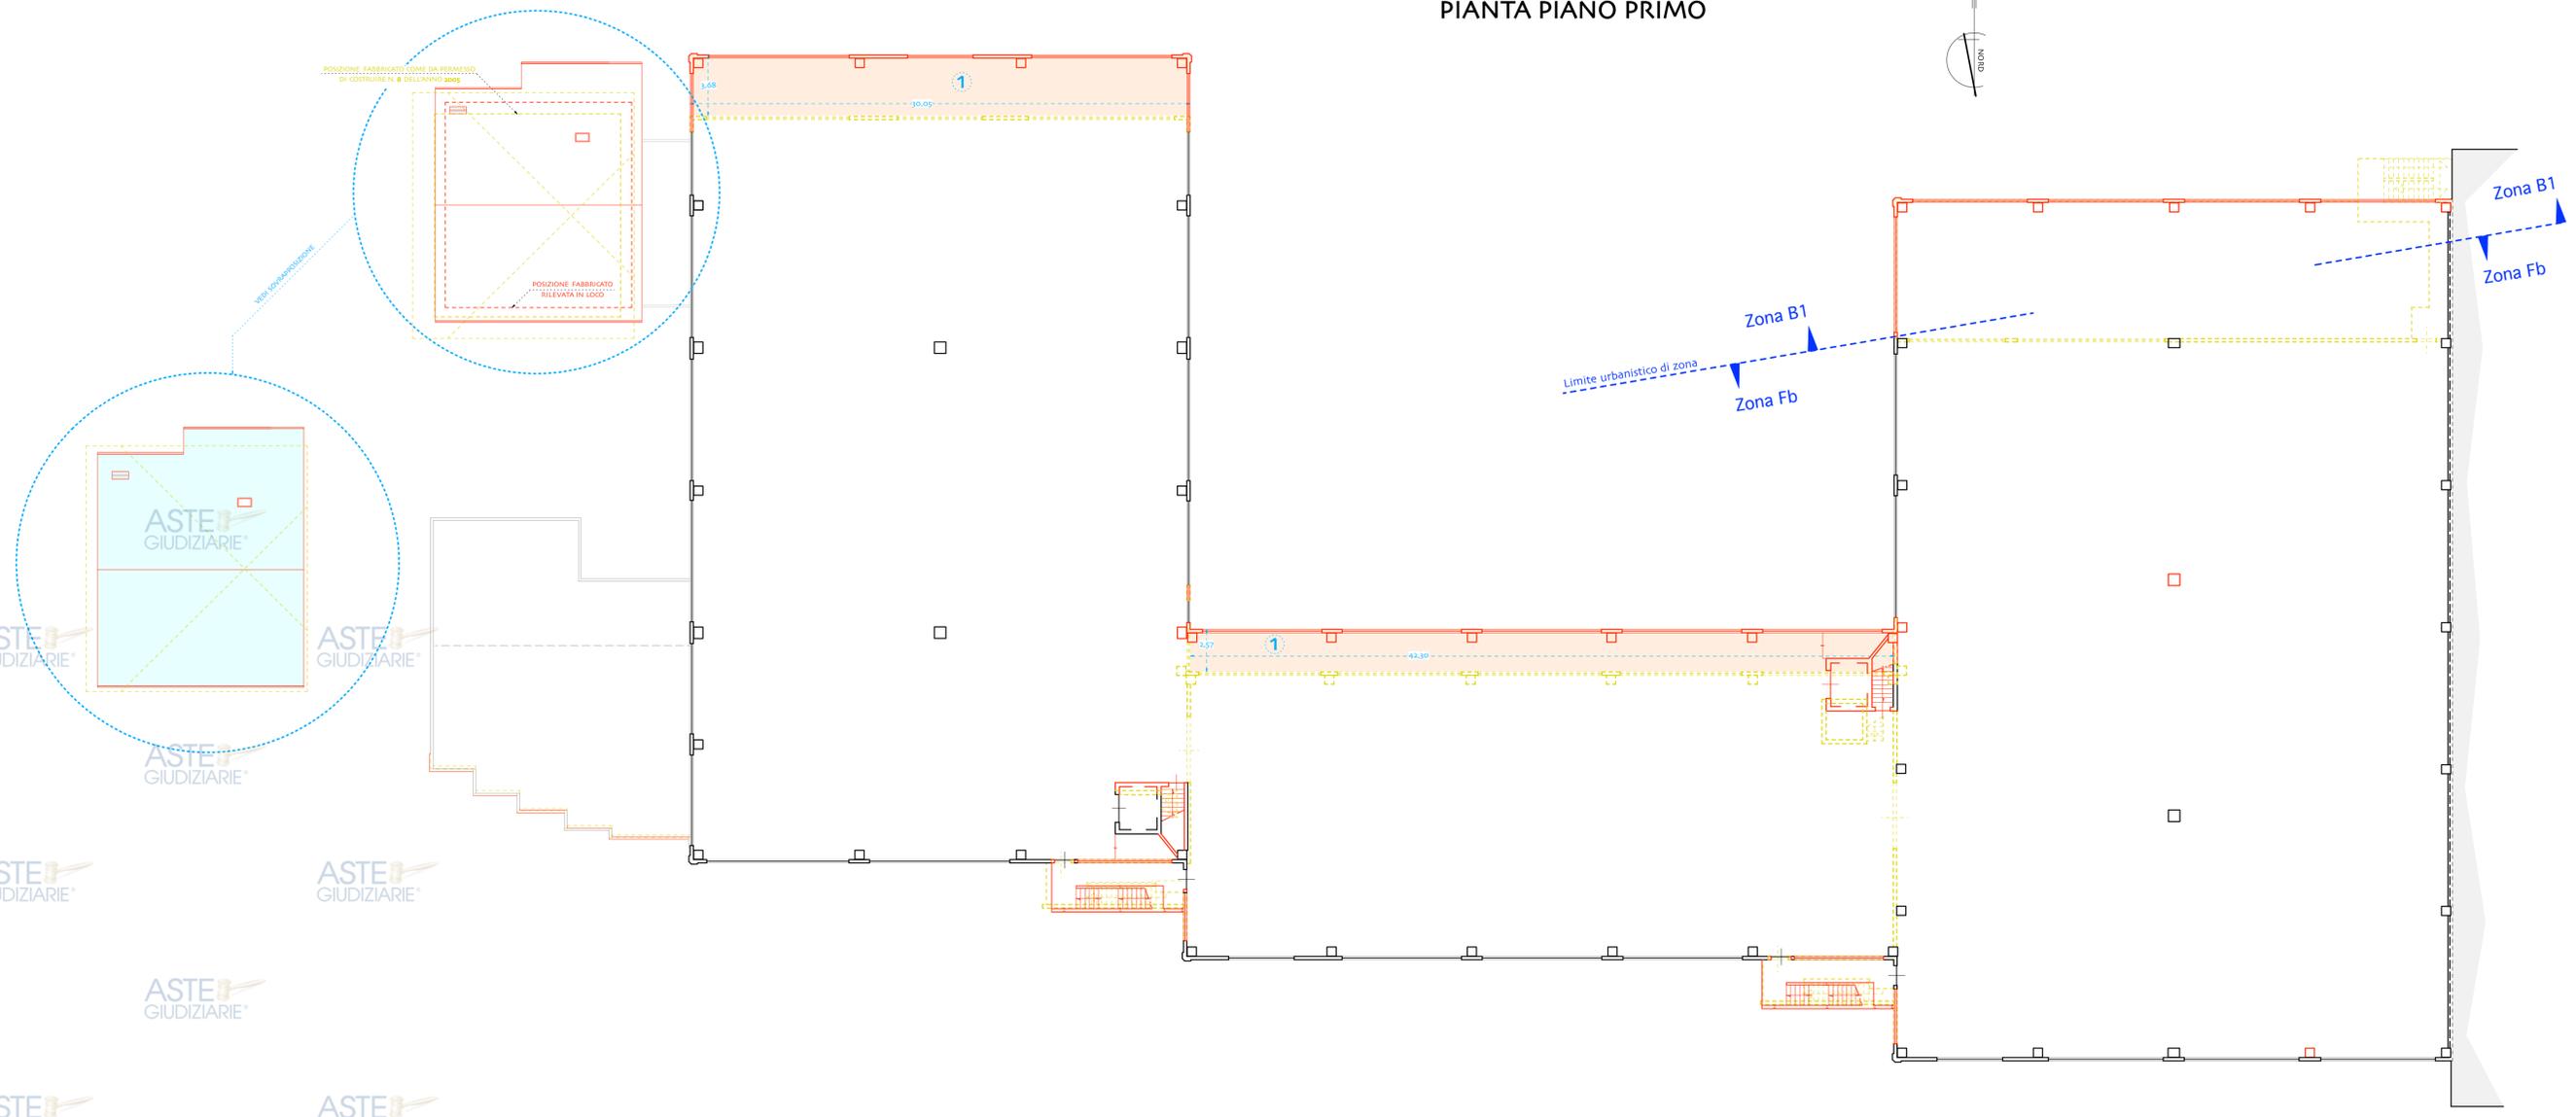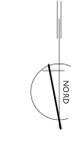

ASTE GIUDIZIARIE

ASTE GIUDIZIARIE