


ELABORATO GRAFICO IN SCALA 1:200 CHE RAFFIGURA UNA SOVRAPPOSIZIONE TRA LO STATO AUTORIZZATO CON PERMESSO DI COSTRUIRE N. 8 DELL'ANNO 2005 CON QUANTO EFFETTIVAMENTE REALIZZATO




II C.T.U.  
Geom. Bisogni Felice

### LEGENDA

- Stato autorizzato con Permesso di Costruire n. 8 dell'anno 2005 (P.E. 51/04)
- Stato rilevato in loco
- 1 Porzioni dello stabilimento industriale/commerciale aventi superficie di circa 4,16 realizzate abusivamente rispetto allo stato autorizzato con Permesso di Costruire n. 8 dell'anno 2005 (P.E. 51/04)
- Porzione di fabbricato destinata progettualmente ad uso residenziale con formazione di n. 2 quartieri (in effetti non realizzata)
- Porzione di fabbricato superficie di circa mq. 137,76 realizzato al grezzo (e come tale priva di autonoma destinazione d'uso)
- Ampliamento terrazza a livello del piano primo (o ammezzato rispetto alle quote dell'adiacente capannone) della superficie di circa mq. 18,00
- Zona soppalcata con struttura in acciaio della superficie di circa mq. 88,80

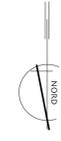

### PIANTA PIANO AMMEZZATO TRA PIANO TERRENO E PRIMO (Rispetto alle quote di imposta dei solai del capannone)

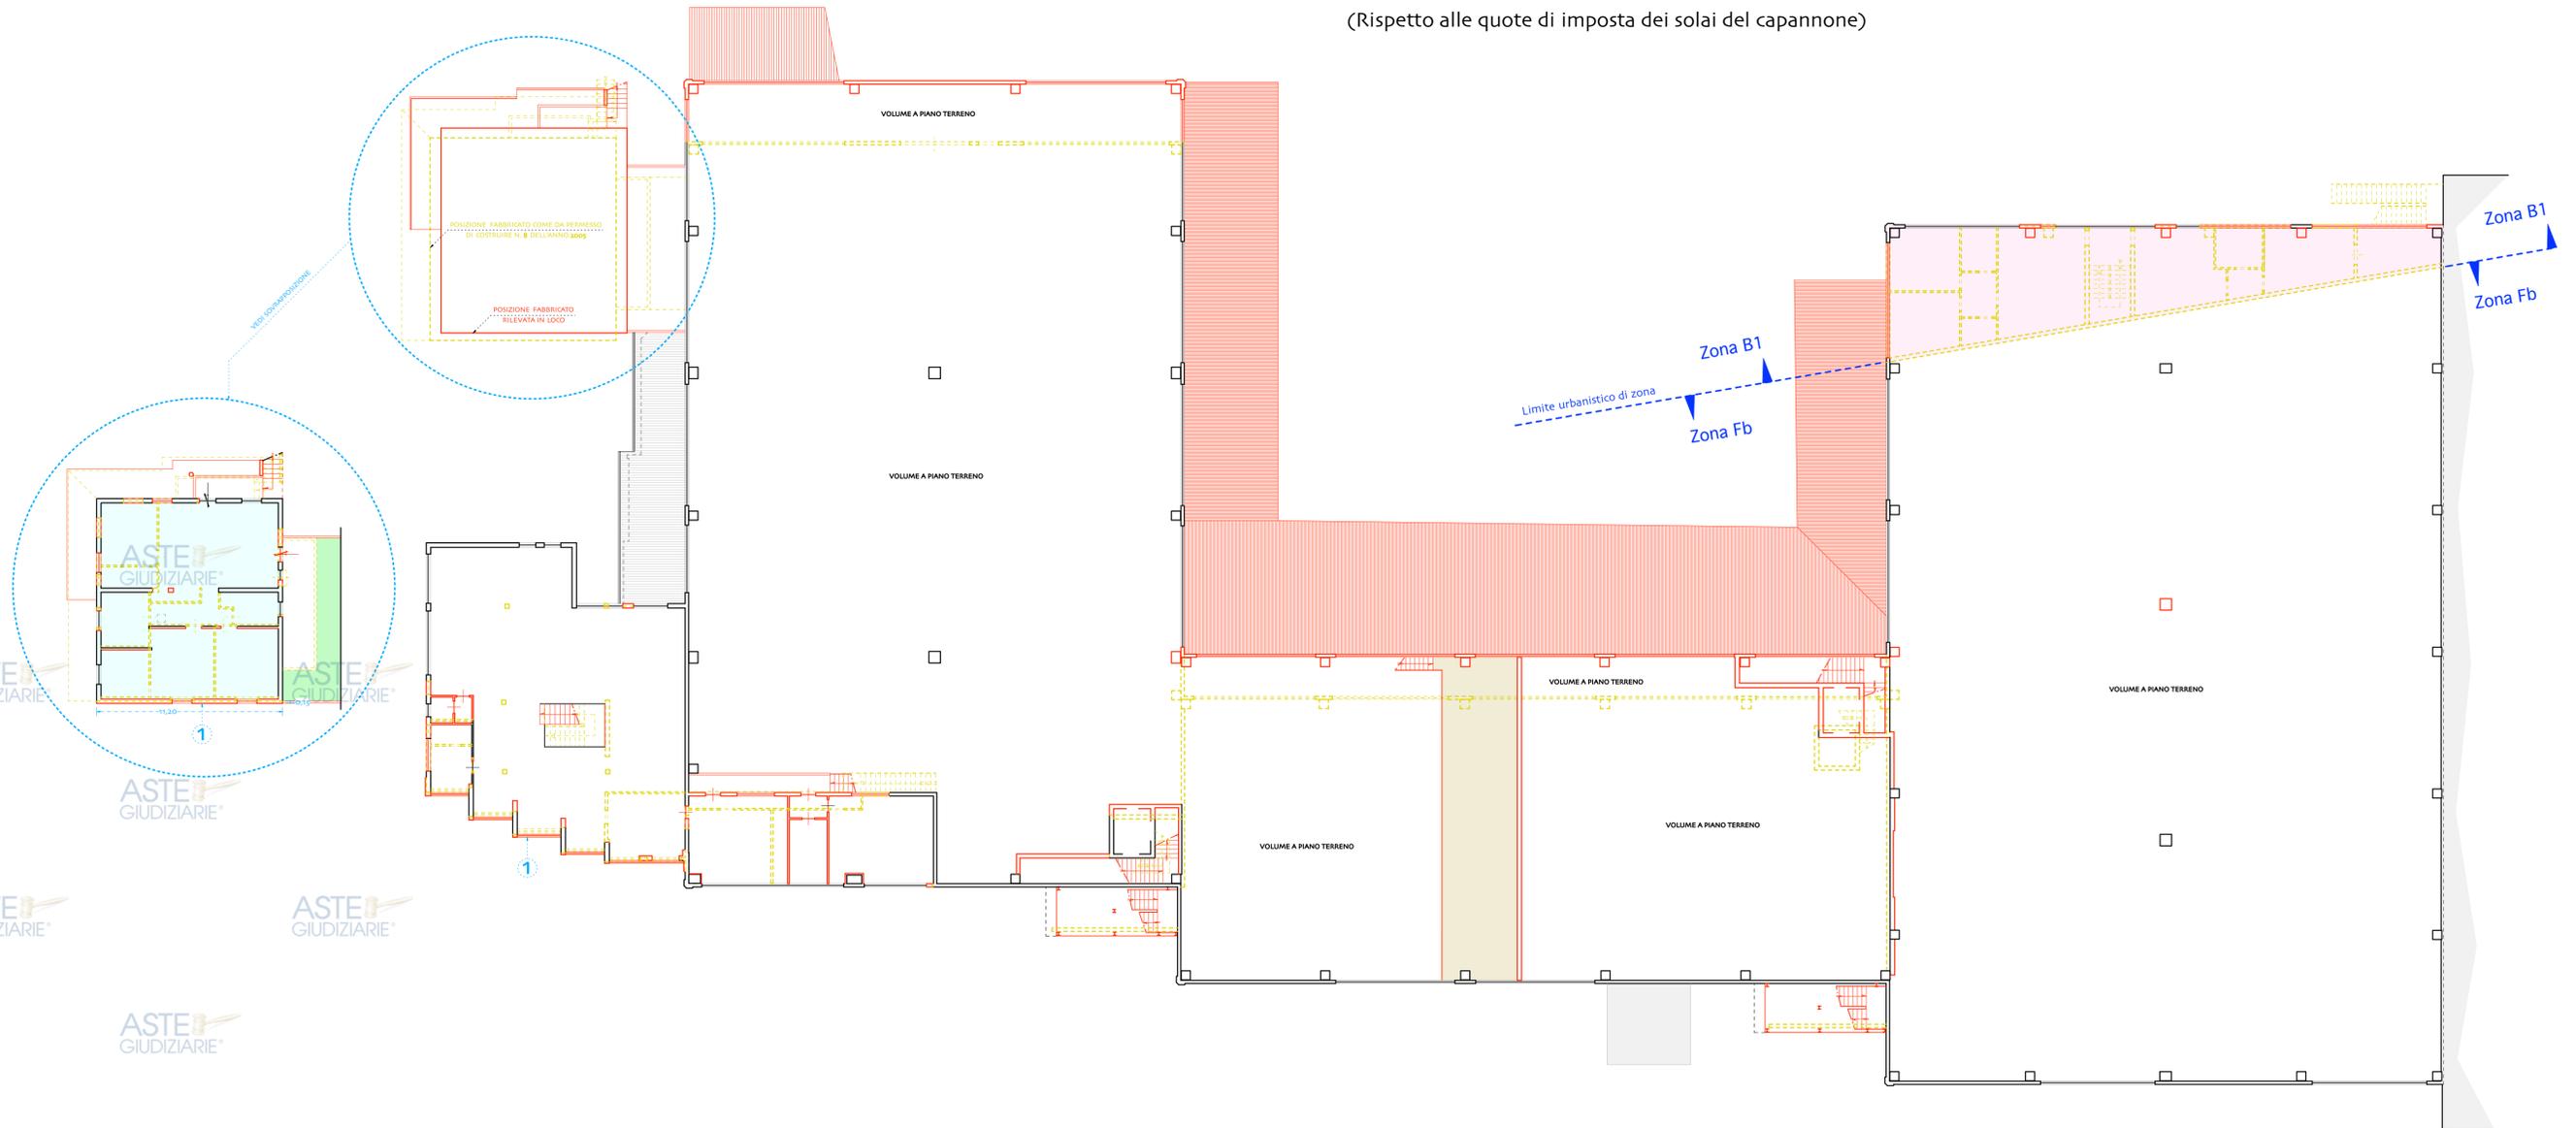

ASTE GIUDIZIARIE