


ELABORATO GRAFICO IN SCALA 1:500 CHE RAFFIGURA LE VARIE PORZIONI DEL LOTTO URBANO INTERESSATE DALLE COSTRUZIONI, ZONE PAVIMENTATE IN CONGLOMERATO CEMENTIZIO OVVERO ELEMENTI AUTOBLOCCANTI, ZONE DESTINATE A PRATO ETC.




Il C.T.U.
Geom. Bisogni Felice

LEGENDA

- 1 Resede scoperta inerbita (prato) con superficie di circa mq. 1.378
- 2 Resede scoperta pavimentata con elementi in CLS del tipo autobloccante con superficie di circa mq. 943 (In mancanza di saggi specifici non è possibile stabilire se la stessa sia o meno permeabile ed in caso affermativo in quale percentuale)
- 3 Piscina con superficie di mq. 41
- 4 Piazzale pavimentato con massetto industriale in CLS con superficie di circa mq. 2026
- 5 Fabbricati e manufatti con superficie di mq. 5.219
- 6 Piazzale pavimentato con conglomerato bituminoso con superficie di circa mq. 206

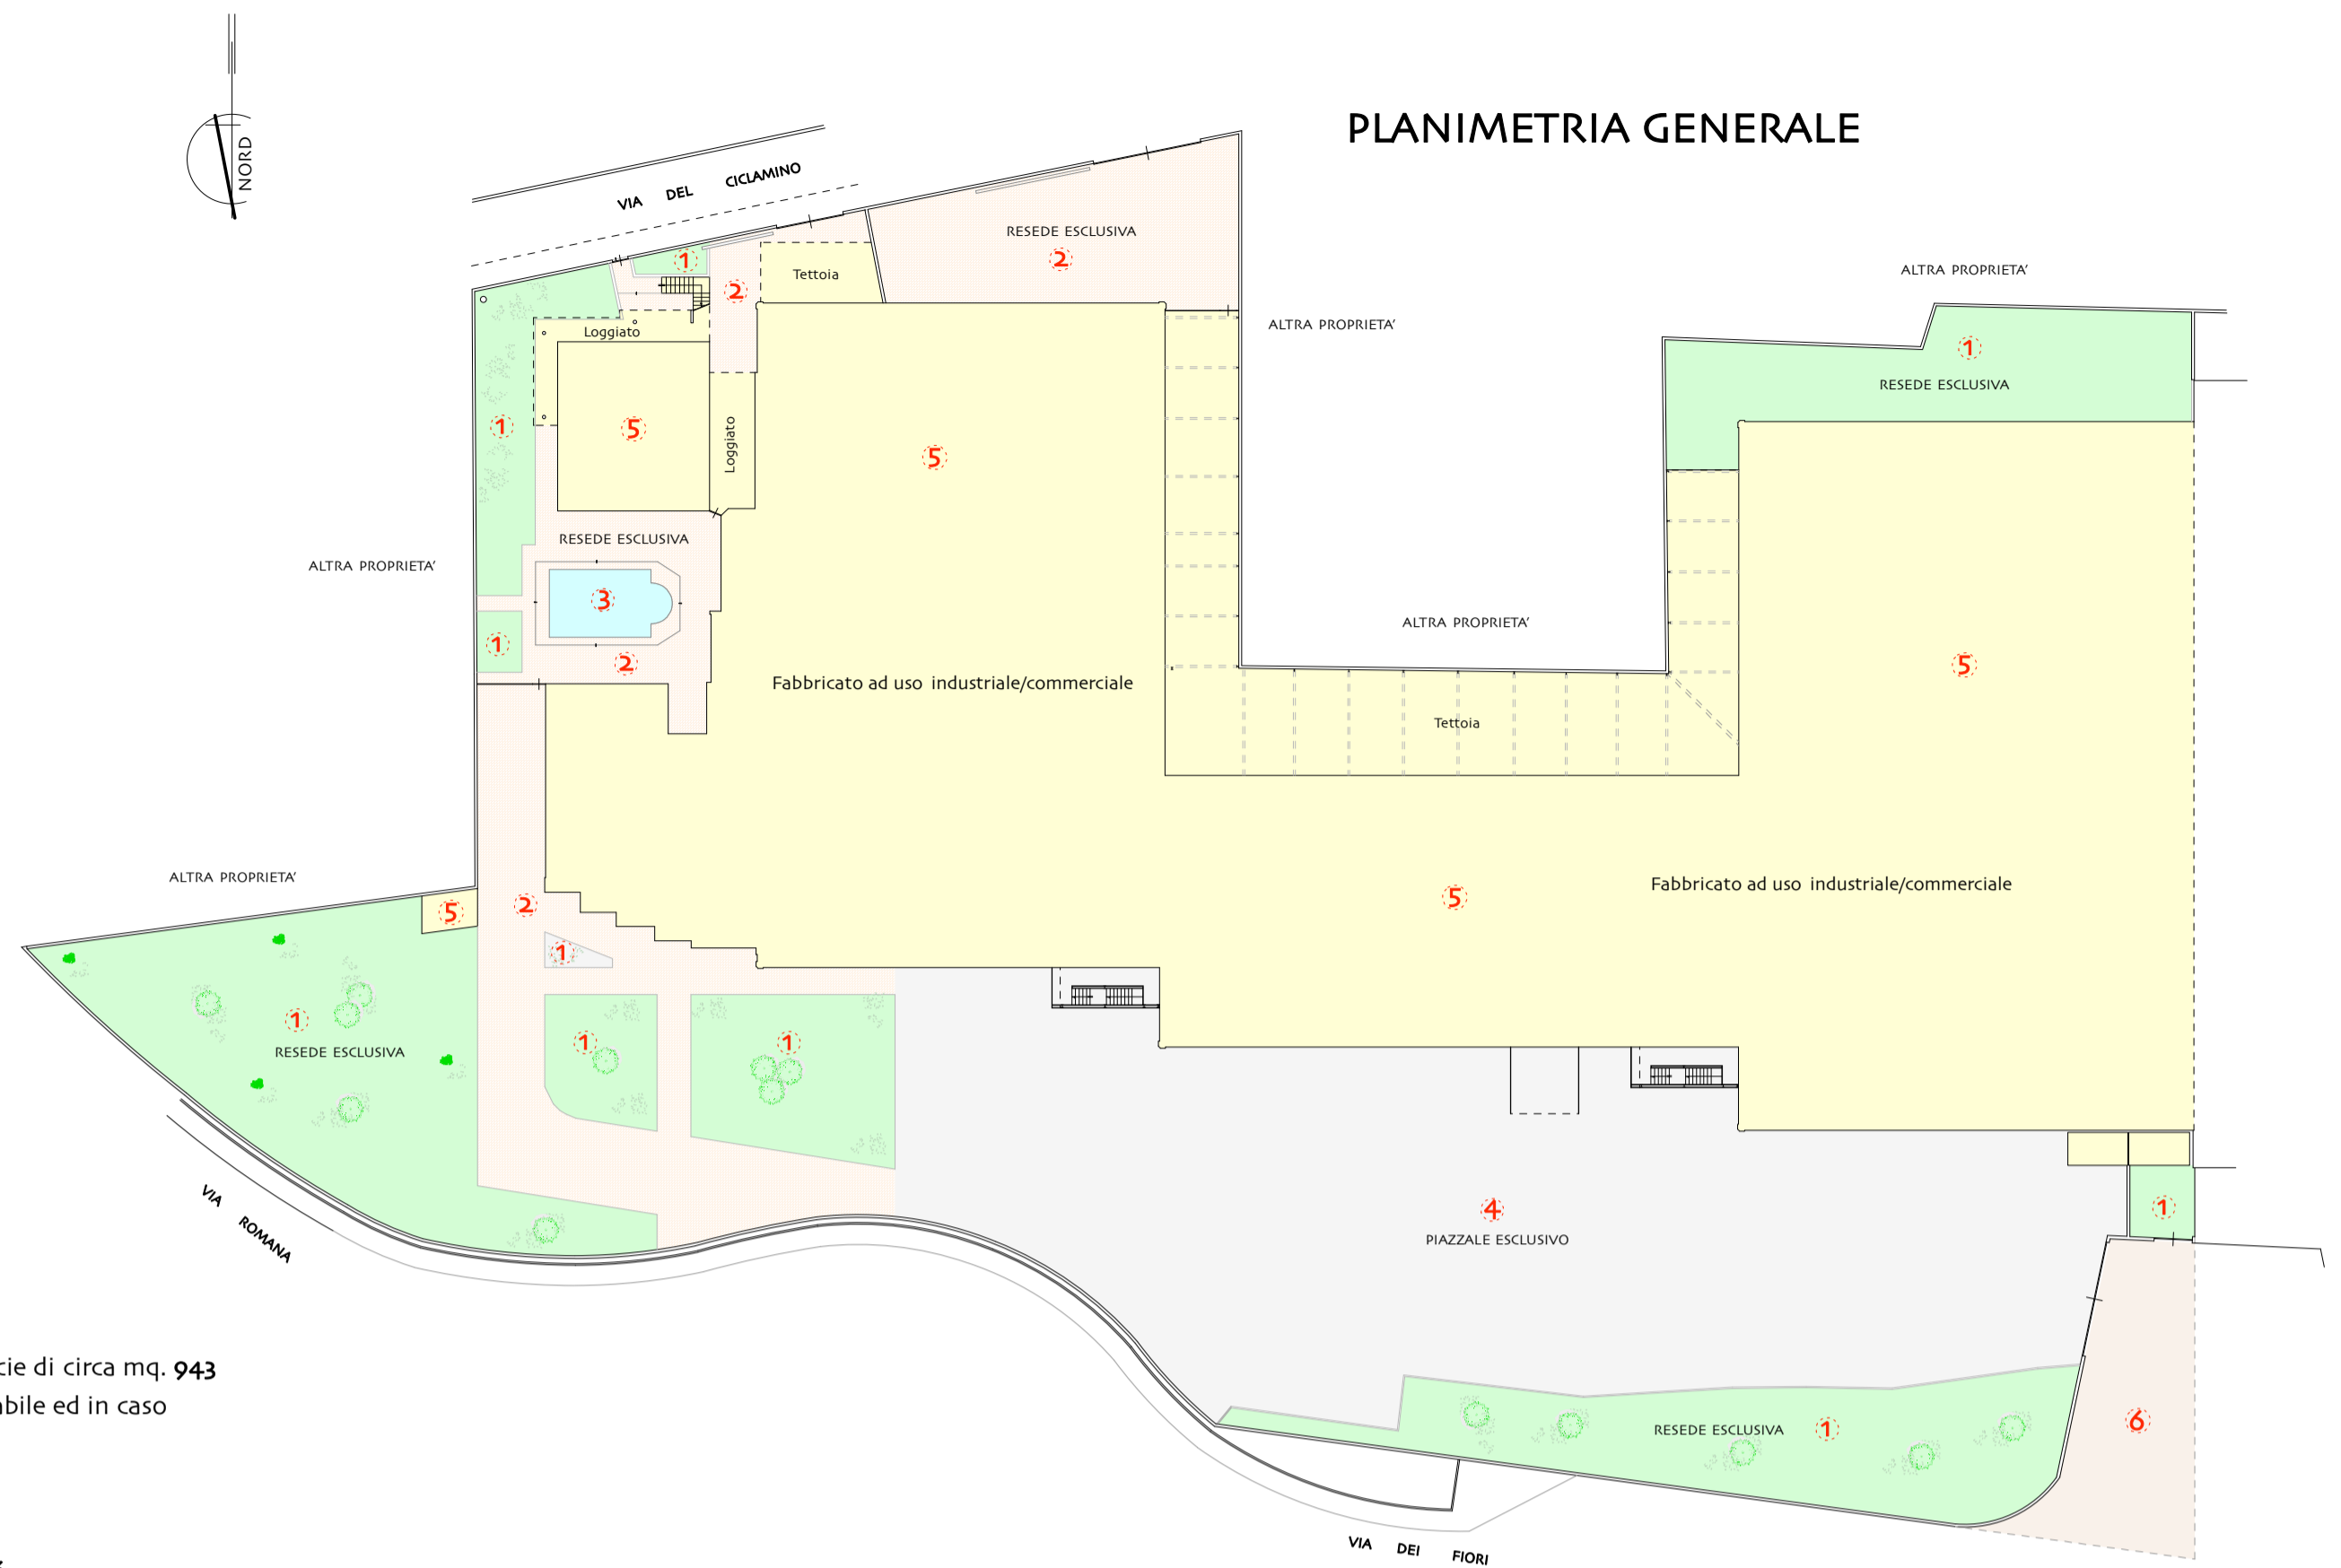

ELABORATO GRAFICO IN SCALA 1:500 CHE RAFFIGURA GLI EDIFICI E/O MANUFATTI FACENTI PARTE DEL COMPLESSO AD USO COMMERCIALE/INDUSTRIALE CON INDICAZIONE DELLA PRESENZA (O MENO) DEL DEPOSITO DELLE PRATICHE STRUTTURALI AI SENSI DELLA LEGGE N. 1086 DEL 1971

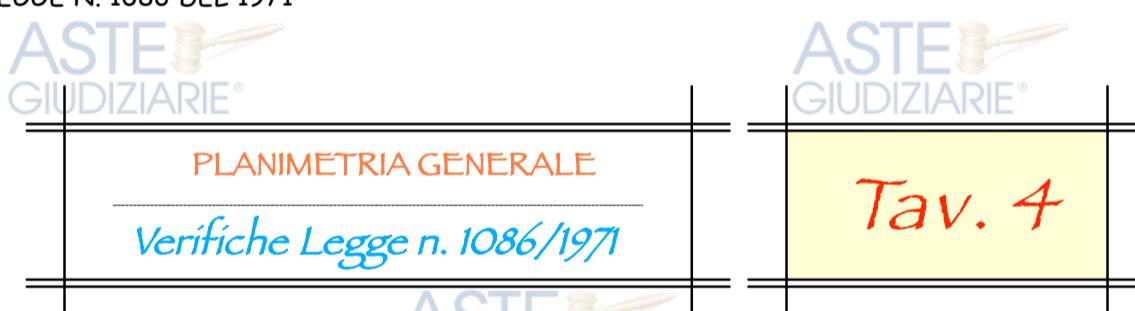

Il C.T.U.
Geom. Bisogni Felice

LEGENDA

- 1 Strutture in acciaio non dichiarate nelle pratiche di deposito al Genio Civile di Pistoia ai sensi della Legge n. 1086/1971
- 2 Porzione di edificio articolata su due piani fuori terra non dichiarata nelle pratiche di deposito al Genio Civile di Pistoia ai sensi della Legge n. 1086/1971
- 3 Piscina interrata non dichiarata nella pratica di deposito al Genio Civile di Pistoia ai sensi della Legge n. 1086/1971
- 4 Palazzina articolata su due piani fuori terra oltre "soffitta" con porticati e scale esterne in c.a. non dichiarata nella pratica di deposito al Genio Civile di Pistoia ai sensi della Legge n. 1086/1971
- 5 Soppalco, scale esterne e tettoia con struttura in acciaio non dichiarate nella pratica di deposito al Genio Civile di Pistoia ai sensi della Legge n. 1086/1971
- 6 Manufatti elevati su un solo piano fuori terra destinati ad usi accessori non dichiarate nella pratica di deposito al Genio Civile di Pistoia ai sensi della Legge n. 1086/1971
- 7 Manufatti prefabbricati in C.A.P. destinati a cabina elettrica e cabina ENEL, non dichiarate nella pratica di deposito al Genio Civile di Pistoia ai sensi della Legge n. 1086/1971

