

COMUNE DI POLLENZA



PROGETTO DI EDIFICIO COMMERCIALE
COMUNE DI POLLENZA

A CASSETTE VERDINI

VISTO il parere favorevole dalla Commissione
Igienico - edilizia nella seduta N. 208
del 23 SET. 1994 SI APPROVA
IL SINDACO
Dionigi G.

PROPRIETÀ [REDACTED]

VARIANTE




STRADA STATALE 77

TAV. 3

ING. ANTONIO BARTOLINI
MATERATA BARTOLINI
ASTE GIUDIZIARIE.IT

PIANTA PIANO PRIMO

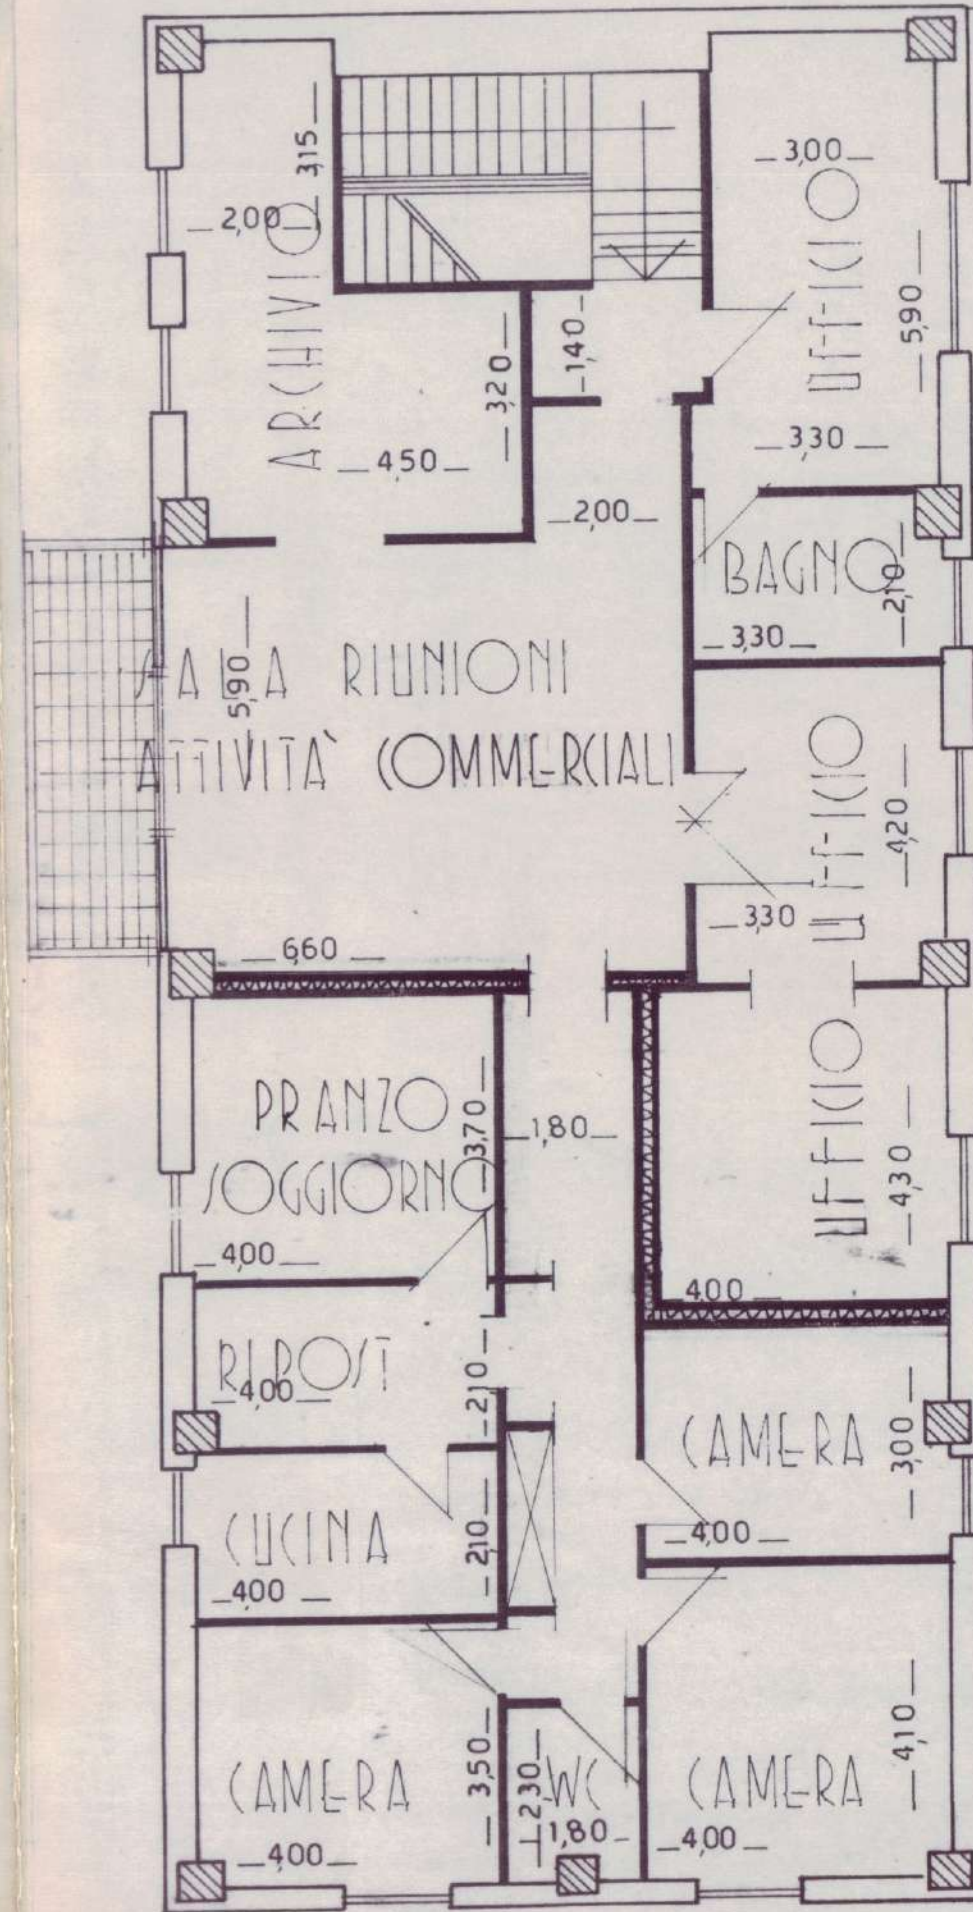

Designato
IL PRE
seguenti emendamenti:
ole al rilascio della richiesta
ed i disegni ad essa allegati, esprime
presume domanda registrata al
23 SET. 1994
SIONE EDILIZIA DI POLLENZA

ASTE
GIUDIZIARIE.IT