

Oggetto : DIA per opere interne per la sistemazione degli uffici ed esposizione.
Adeguamento secondo gli standard Alfa Romeo

Committente : **[REDACTED]**
Ubicazione : **[REDACTED]**
Particolare : Pianta - Sezione Stato Attuale - Stato Modificato

Il Progettista : Dott. Arch. Andrea Bevilacqua
Via Fratti n° 2 - Fabriano (AN)
tel. fax : 0732 - 250947
cell. 338 - 8370552



Tav. : unica Scala : 1 : 100



COMUNE DI POLLENZA
Allegato all'atto n° 84/05
del 12/05/2005
Pollenza, li 14. GIU. 2005



foto n° 1

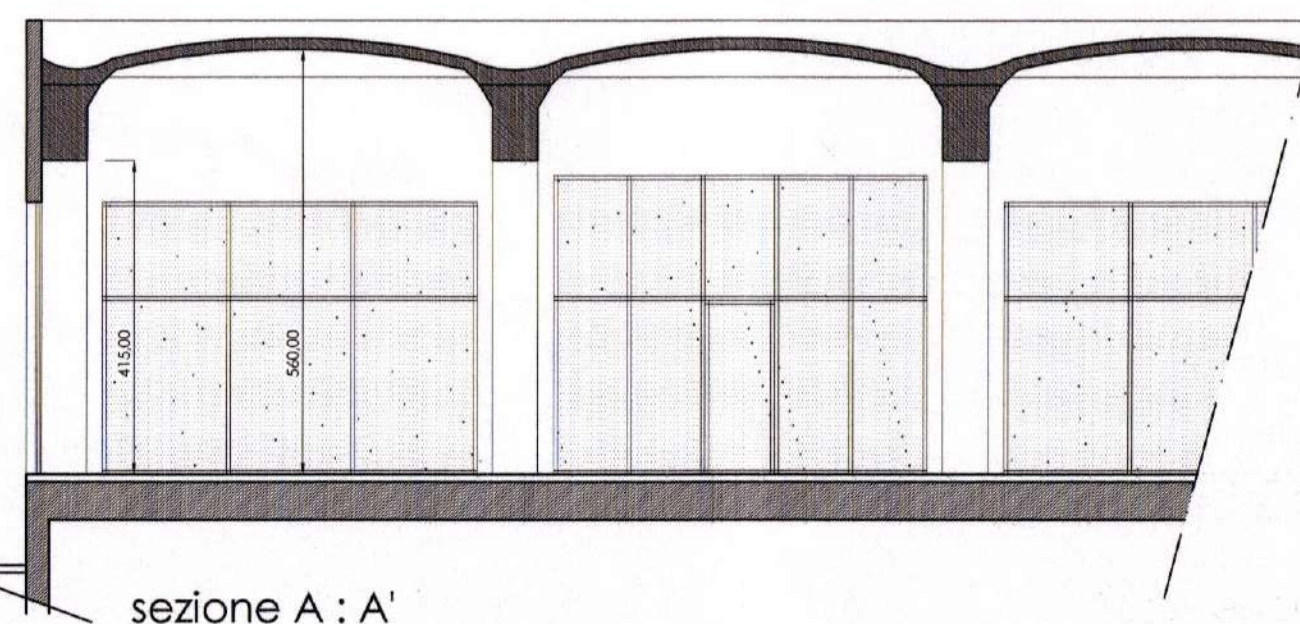
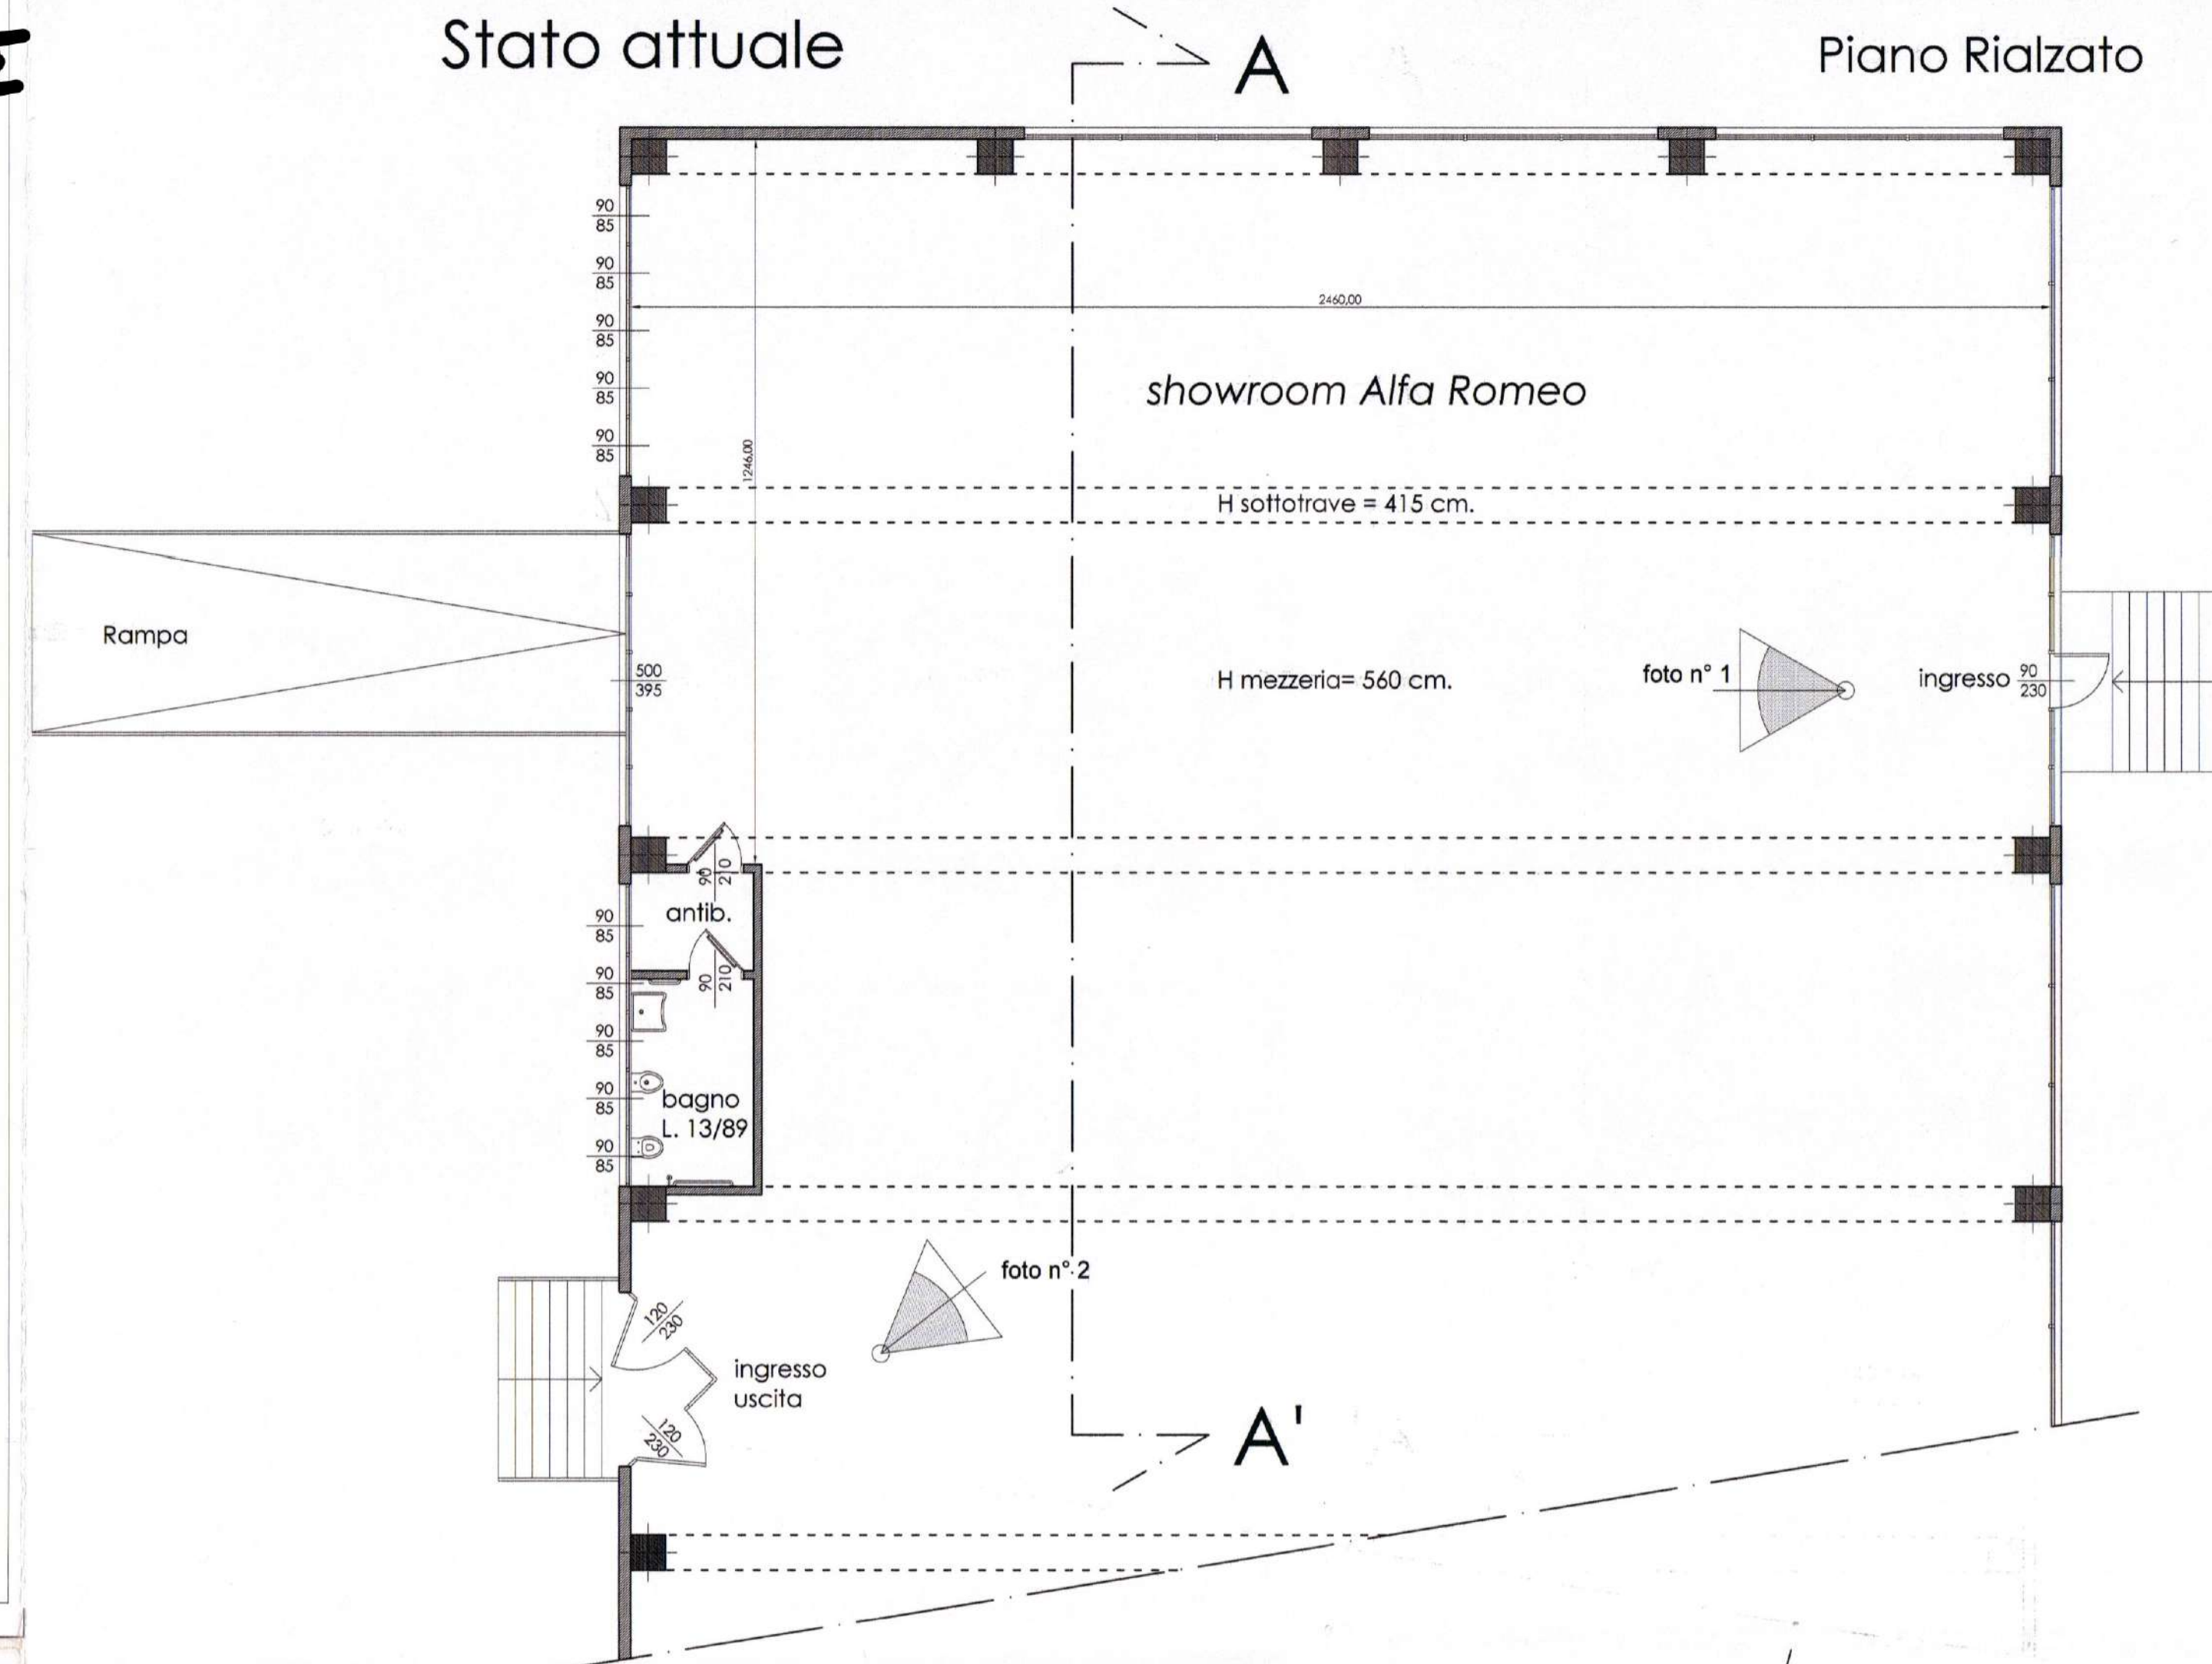


foto n° 2


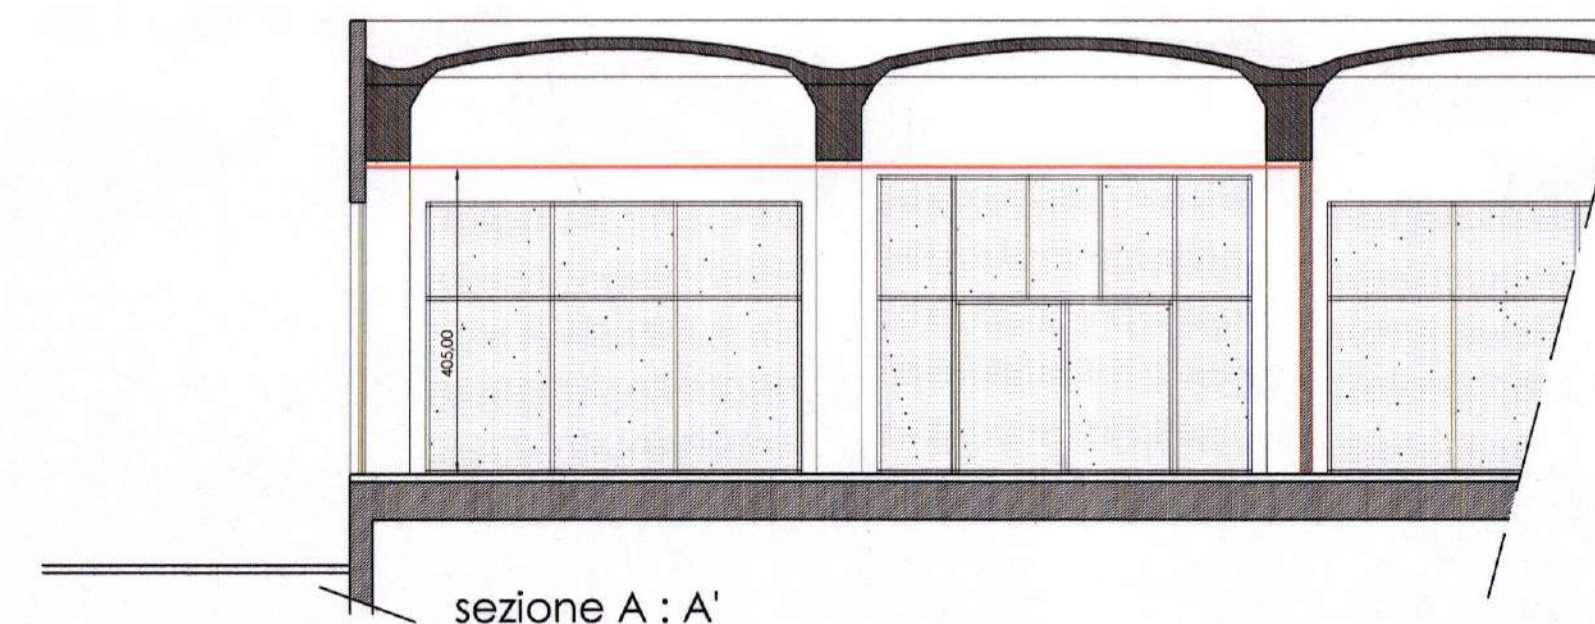


foto n° 3

Stato attuale



Stato modificato

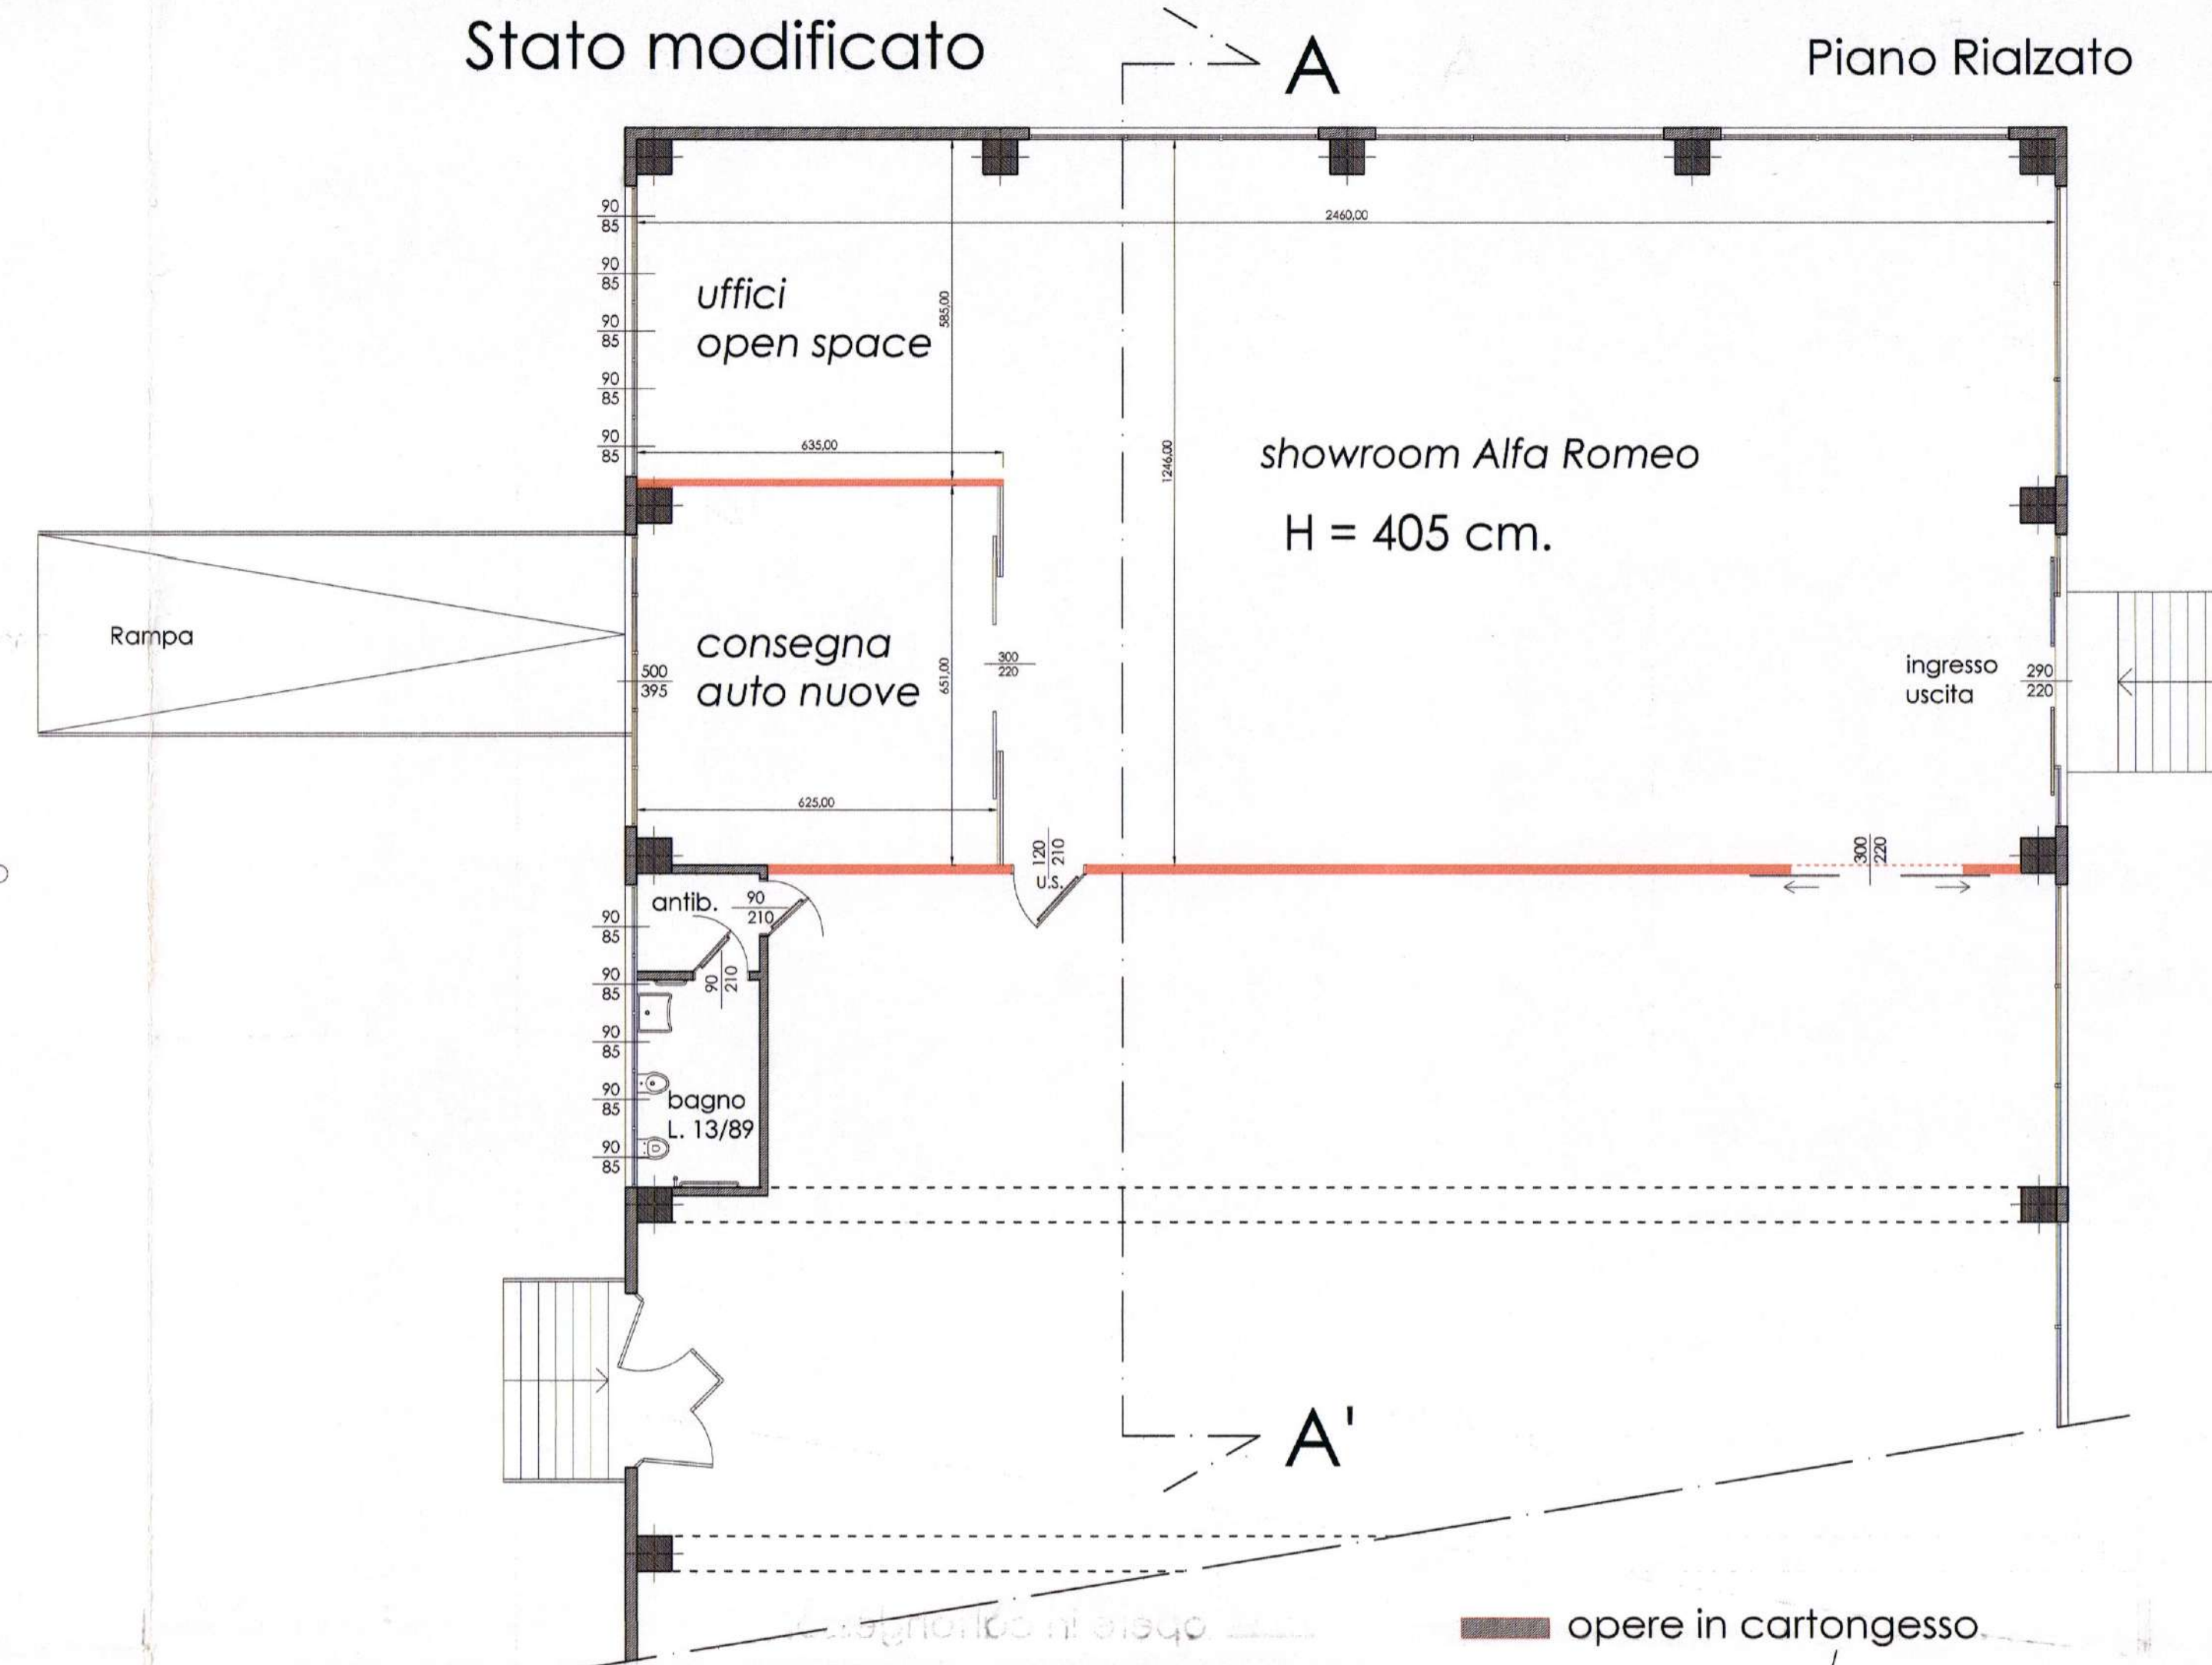

opere in cartongesso